



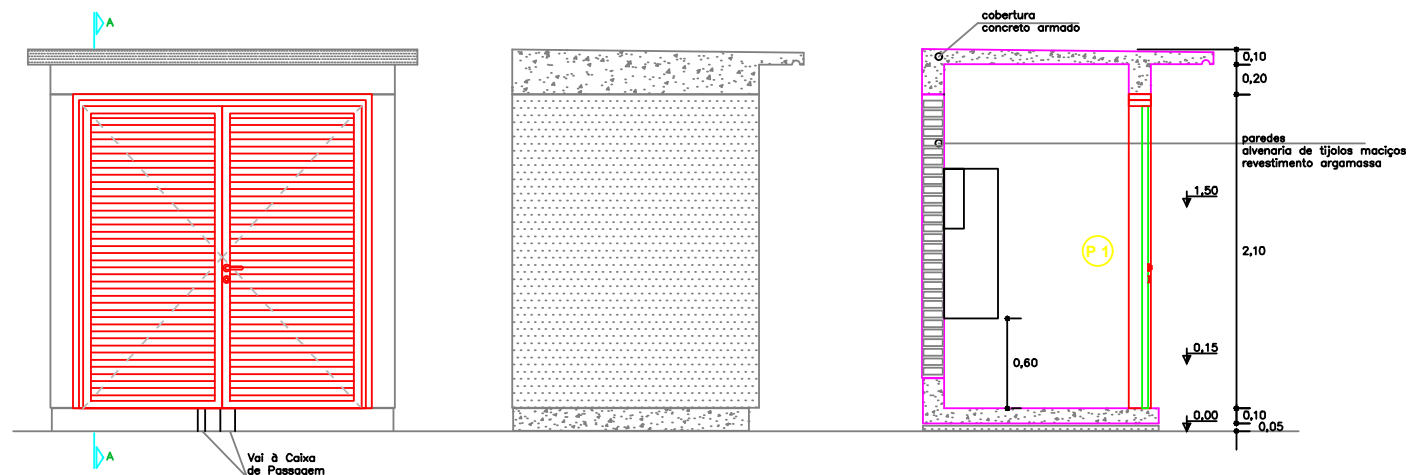


VISTA FRONTAL

VISTA LATERAL


CORTE A-A'

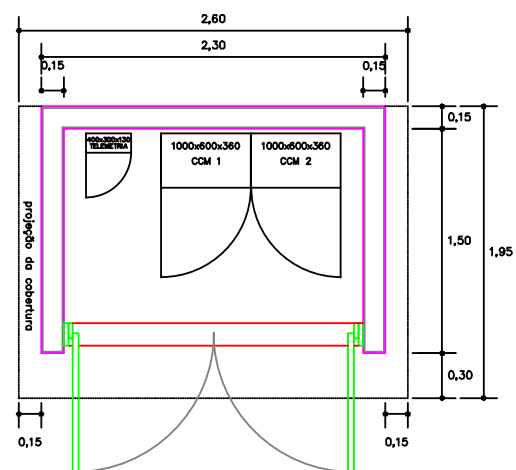

PLANTA BAIXA-NÍVEL 1,50

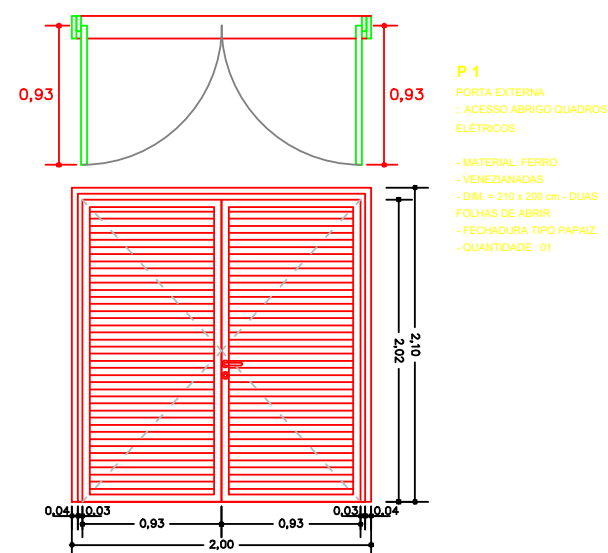

BONECO DE ESQUADRIA

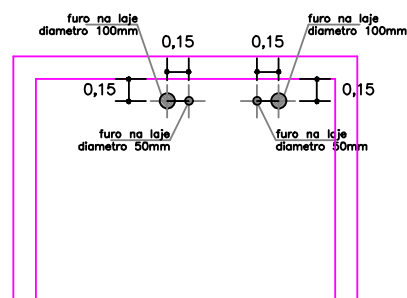

PLANTA BAIXA-NÍVEL 0,45



ARQUITETURA
SUPRO / DEXP

PROJETISTAS / RESPONSÁVEIS TÉCNICOS
Arq. WAGNER FINGER HÖRBE
CAU A45246-7

MUNICÍPIO

PADRÃO

ASSUNTO

ABRIGO PARA QUADROS ELÉTRICOS

NOME DO ARQUIVO

Abrigo Para Quadros Elétricos.dwg

ESCALA

1 : 50

DATA

12/08/2015

PRANCHA

1 / 1