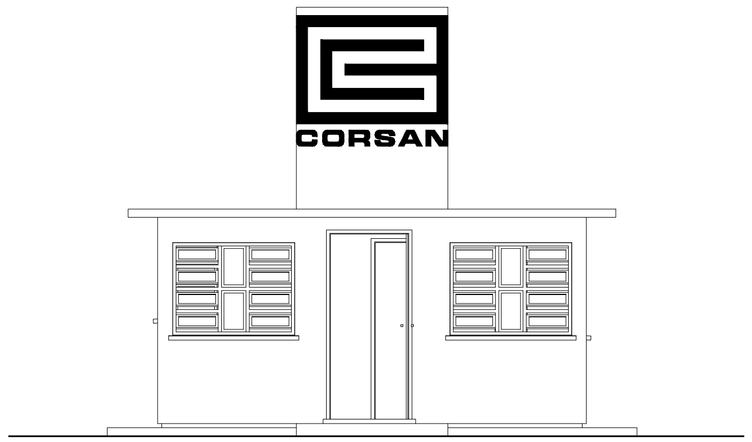

FACHADA PRINCIPAL - ACESSO
ESCALA: 1:50

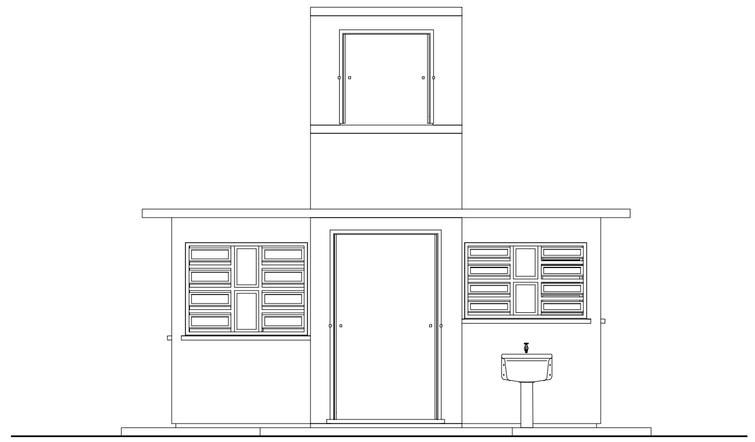

FACHADA FUNDOS - DEPÓSITO
ESCALA: 1:50

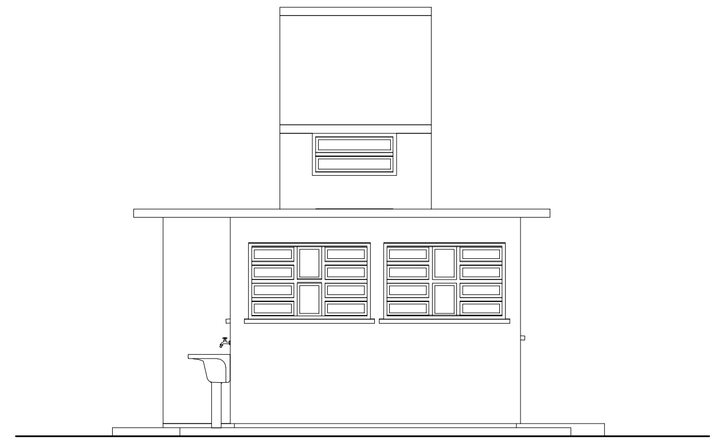

FACHADA LATERAL - LABORATÓRIO
ESCALA: 1:50

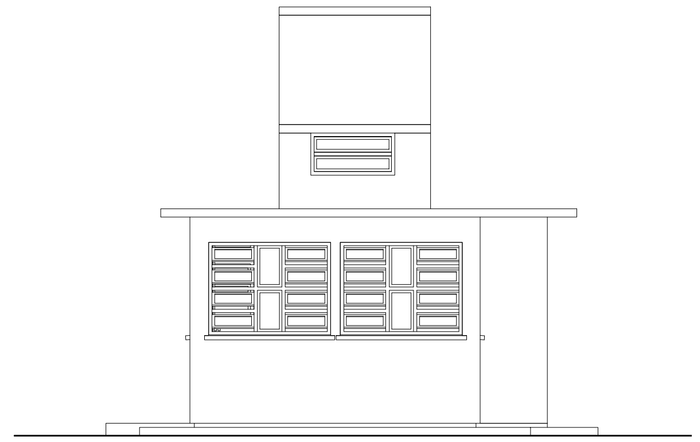

FACHADA LATERAL - GUARITA
ESCALA: 1:50

ESPECIFICAÇÕES

ESTRUTURA:
CONFORME PROJETO ESTRUTURAL.TODOS OS ELEMENTOS EM CONCRETO FICARÃO APARENTES.

ALVENARIAS:
TIJOLOS COM 6 FUROS REDONDOS, DE 1ª QUALIDADE, ASSENTADOS A "CHATO", REBOCADAS INTERNA E EXTERNAMENTE. AS ALVENARIAS FICARÃO ALINHADAS INTERNAMENTE AOS PILARES. A ESPESSURA DAS PAREDES SERÁ CONFORME INDICADO NO PROJETO ARQUITETÔNICO.

COBERTURA:
SERÁ CONSTRUÍDA COM LAJE DE CONCRETO ARMADO COM INCLINAÇÃO DE 2% PARA OS 4 LADOS DO PRÉDIO. AS LAJES DE COBERTURA SERÃO IMPERMEABILIZADAS COM MANTA ASFÁLTICA COM FILME DE ALUMÍNIO E ESPESSURA DE 3mm. AS EMENDAS SERÃO PINTADAS COM TINTA ALUMÍNIO ESPECIAL. AS LAJES DE COBERTURA FICARÃO AFASTADAS 30cm DAS PLATIBANDAS PARA O CAIMENTO DAS ÁGUAS PLUVIAIS.

FORRO:
SERÁ A PRÓPRIA LAJE DE COBERTURA.

ESQUADRIAS:
EXTERNAS:SERÃO DE ALUMÍNIO CONFORME DETALHES.
INTERNAS: SERÃO DE MADEIRA, SEMI-OCA.
AS DIMENSÕES SERÃO CONFIRMADAS NO LOCAL.

PISO:
LABORATÓRIO / GUARITA / SANITÁRIO : CERÂMICO
DEPÓSITO E PAV. EXTERNA: CIMENTO ALISADO

SOLEIRA:
IGUAL AO PISO.

FERRAGENS:
DE 1ª QUALIDADE, INOXIDÁVEIS, MARCA PAPAIZ OU EQUIVALENTE EM QUALIDADE. OS COMANDOS DAS JANELAS SERÃO INOXIDÁVEIS. AS DOBRADIÇAS DE AÇO INOX, REFORÇADAS, COM PINO DE LATÃO.

PINTURA:
EXTERNAMENTE: TODAS AS PINTURAS SERÃO DE ACORDO COM A PLANILHA DE PINTURA PADRÃO CORSAN DE FEVEREIRO/2012.
INTERNAMENTE: TODAS AS PAREDES E O TETO DEVEM SER PINTADAS DE BRANCO, COM TINTA ACRÍLICA.

REVESTIMENTO DE PAREDES:
LABORATÓRIO: SERÃO DE AZULEJOS, BRANCO, 20X20, JUNTA CORRIDA ATÉ A ALTURA DO PEITORIL.
SANITÁRIO: SERÃO DE AZULEJOS, BRANCO, 20X20, JUNTA CORRIDA ATÉ A ALTURA DE 1,80m.
OBS.: O RESTANTE DAS PAREDES E, INCLUSIVE A GUARITA, SERÃO REVESTIDOS COM REBOCO PARA POSTERIOR RECEBER PINTURA.

OBSERVAÇÕES:
AS MARCAS ESPECIFICADAS, SÃO REFERÊNCIAS DO PADRÃO DE QUALIDADE EXIGIDO PELA CORSAN. DEMAIS IMPERMEABILIZAÇÕES, CONFORME ANEXO II - CORSAN.

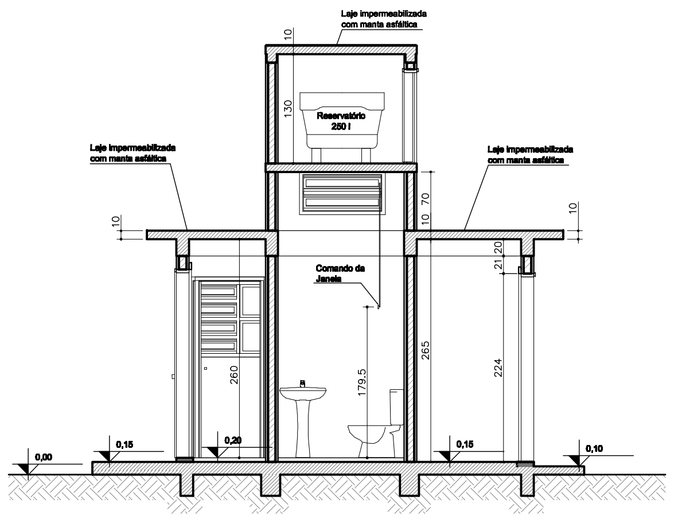

CORTE AA
ESCALA: 1:50

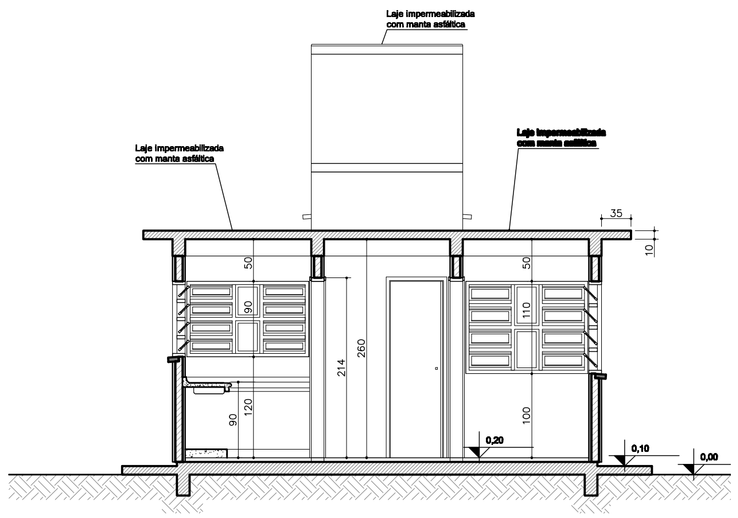

CORTE BB
ESCALA: 1:50

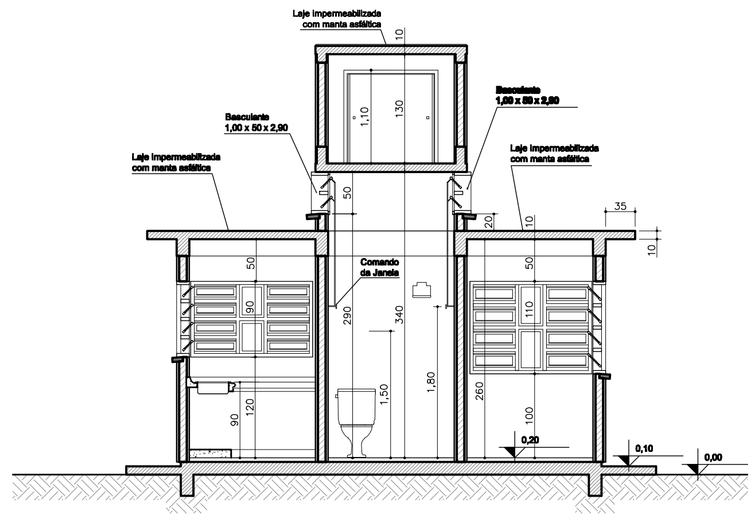

CORTE CC
ESCALA: 1:50

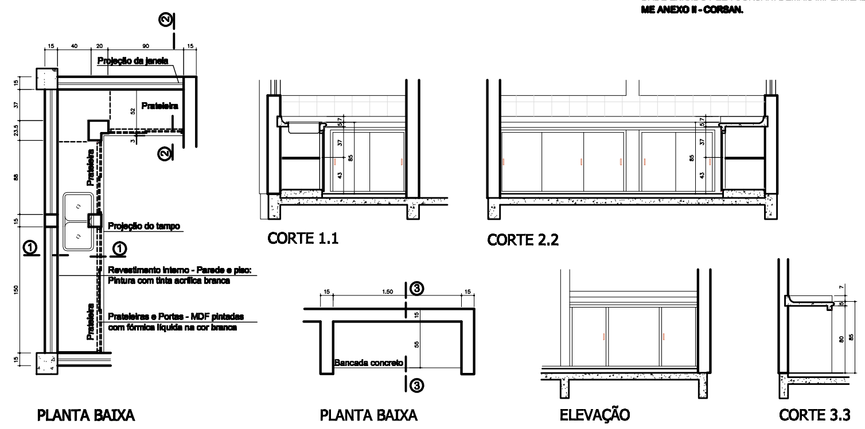

DETALHES DOS BALCÕES DO LABORATÓRIO E DA GUARITA
ESCALA: 1:50

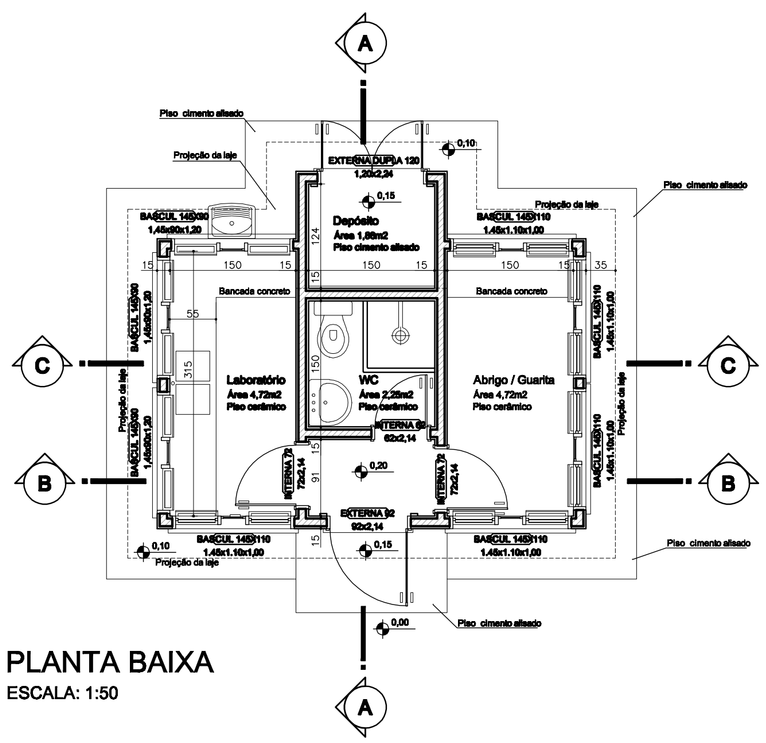

PLANTA BAIXA
ESCALA: 1:50

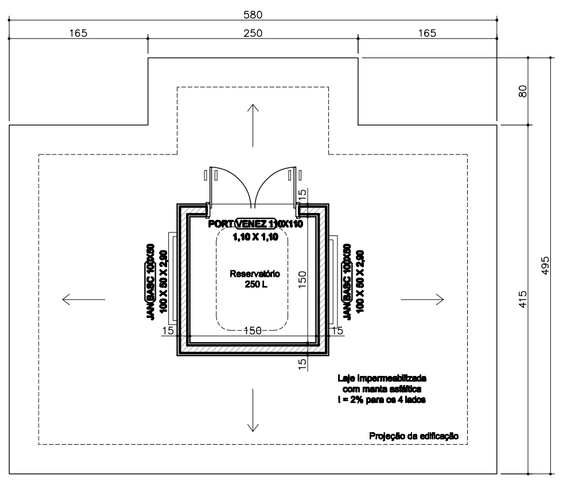

PLANTA BAIXA COBERTURA
ESCALA: 1:50

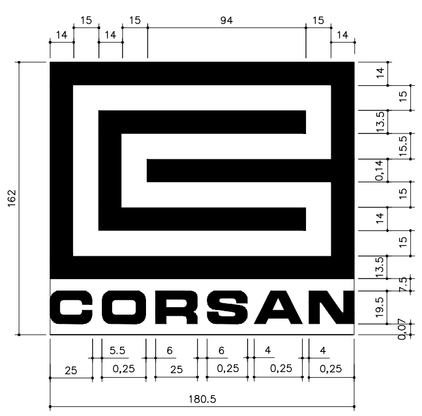

DETALHES DO LOGOTIPO
ESCALA: 1:25

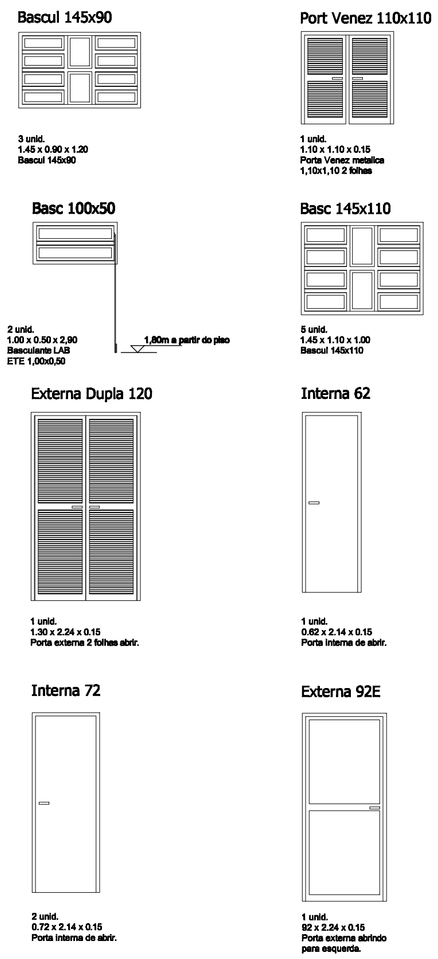

DETALHES DAS ESQUADRIAS
ESCALA: 1:50

REV.	ASSUNTO	RESPONSÁVEL	DATA
02			
01	AJUSTES GERAIS NOS DESENHOS	WAGNER F. H.	06/07/16
00	EMISSÃO INICIAL DA REVISÃO	DANIEL MACIERA	12/16

CONTRATADA(S)

RESPONSÁVEL TÉCNICO

PROJETISTA

DESENHO

PROJETISTAS / RESPONSÁVEIS TÉCNICOS
Arq. SABRINA CORRÊA - CAU A97088-3
Arq. WAGNER FINGER HÖRBE - CAU A45246-7

ARQUITETURA DEXP/SUPRO | ANÁLISE DE PROJETO ENG. ARMANDO REZENDE | DESENHO WAGNER F. H.

DIREITOS AUTORAIS RESERVADOS - PROIBIDA A REPRODUÇÃO TOTAL OU PARCIAL DESTE DESENHO SEM EXPRESSIVO CONSENTIMENTO DO PROPRIETÁRIO

MUNICÍPIO: PADRÃO

NOME DO ARQUIVO: 000-0000000-PAD-GER-ARQ-01a01-LabGuarita-R01.dwg

UNIDADE: SISTEMA DE ESGOTAMENTO SANITÁRIO
LABORATÓRIO REDUZIDO / GUARITA
PROJETO EXECUTIVO

COD. CIDADE / NÚM. PROJETO: 000-0000000

ESCALA: INDICADA

ASSUNTO: PLANTAS BAIXAS, CORTES FACHADAS E DETALHES

DATA: JUL / 2016

PRANCHA: 1 / 1

COMPANHIA RIOGRANDENSE DE SANEAMENTO