



FORMAS

ESC. 1:20

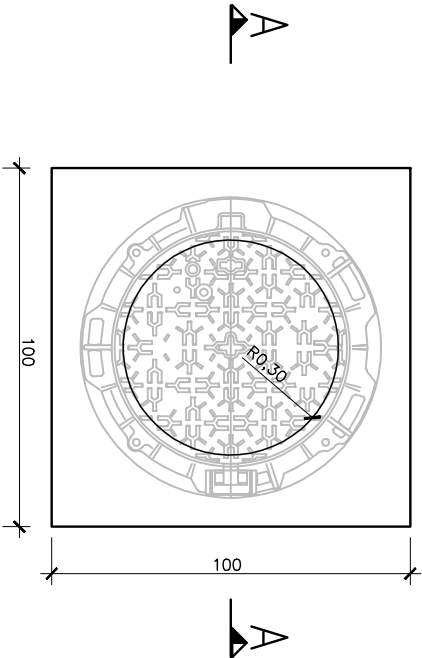


CORTE AA

ESC. 1:20

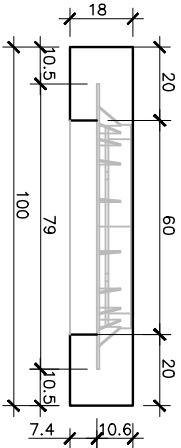

ARMADURAS

ESC. 1:20

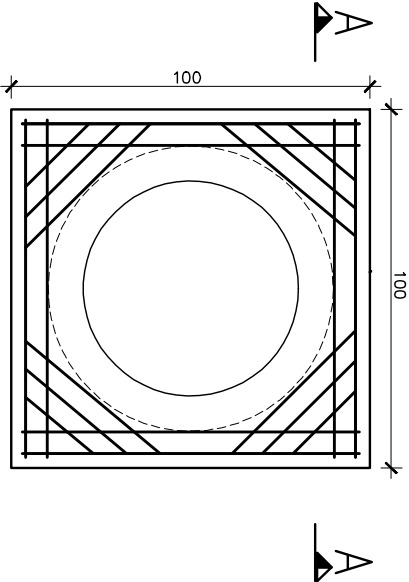

10	82	10	4x2N1 C08,5 - C=112	10
10	82	10	4x2N2 C08,5 - C=112	10
10	25	10	4xN3 - C=45	10
10	25	10	4xN4 - C=45	10
10	40	10	4xN5 - C=60	10
10	40	10	4xN6 - C=60	10
10	50	10	4xN7 - C=70	10
10	50	10	4xN8 - C=70	10

POÇOS DE VISITAS TIPO "N" e "S"

LAJES DE CONCRETO PARA TAMPÕES DE FºFº Ø 600

N	AÇO		Qtde	COMPRIMENTO	
	CA 50B	CA 60B		UNITÁRIO	TOTAL
1	8		8	112 cm	896 cm
2	8		8	112	896
3	8		4	45	180
4	8		4	45	180
5	8		4	60	240
6	8		4	60	240
7	8		4	70	280
8	8		4	70	280

RESUMO DO AÇO				
AÇO	Ø	TOTAL (m)	kg/m	TOTAL (kg)
CA-50	8.0	31,92	0,39	12,45

LASTRO DE BRITA	0,05 m³
FORMA PLANA	0,72 m²
FORMA CURVA	0,15 m²
CONCRETO fck 25,0 Mpa	0,13 m³
RECOBRIMENTO	4 cm

NOTAS:


- Perfeito nivelamento com o piso;
- Verificar o rejunte da tampa ao pré-moldado para evitar a entrada ou saída de detritos ou mau cheiro;
- Quando não indicada unidade de medida é o centímetro;
- Concreto fck ≥ 25MPa;
- Aço CA 50-A.

FORMAS E ARMADURAS

ESCALA: 1:20

CORTE AA

ESC. 1:20

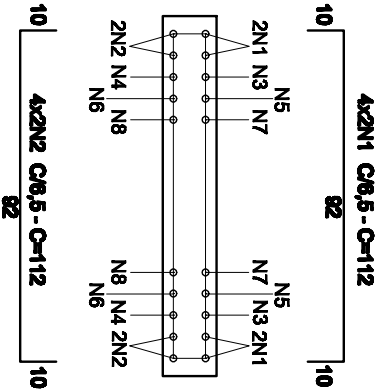

ESTRUTURAL	SUPRO / DEP
PROJETISTAS / RESPONSÁVEIS TÉCNICOS	Eng. ARMANDO REZENDE
CREA 50.594	

MUNICÍPIO	PADRÃO
ASSUNTO	LAJE PARA TAMPÃO FºFº DN600

NOME DO ARQUIVO	ESCALA	DATA	PRANCHA
ESTRUTURAL.02.dwg	1:20	DEZ/14	01/01