
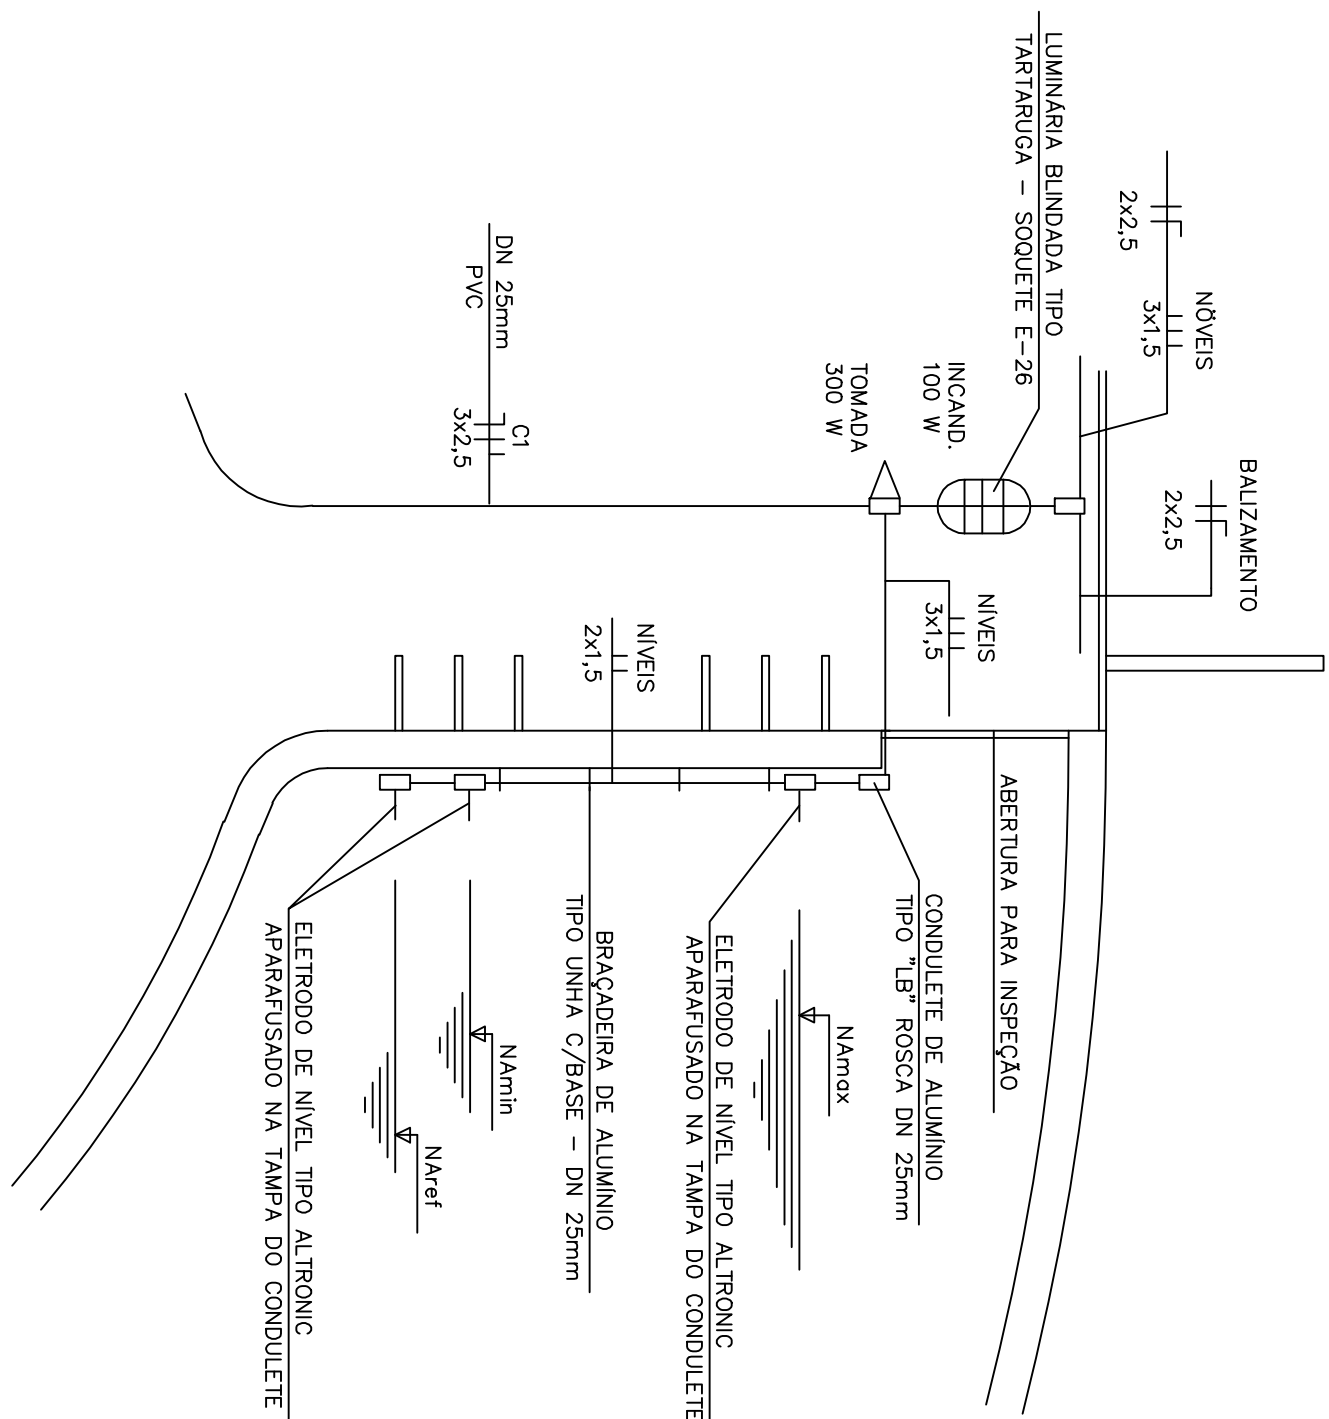
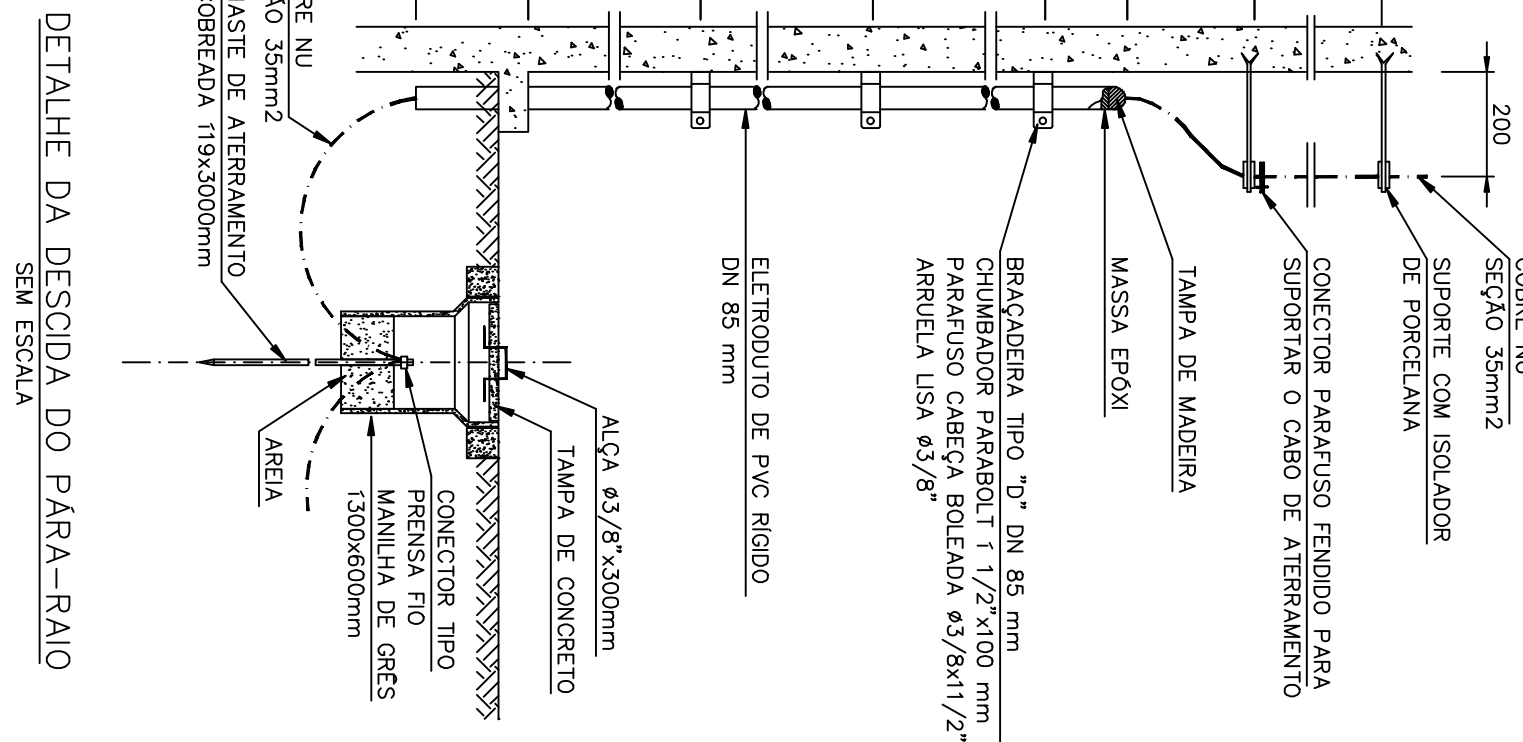


REVISÃO	ASSUNTO	RESPONSÁVEL	DATA


NOTAS:

1. CORTAS EM MILÍMETROS, ELEVAÇÕES EM METROS.
2. CONDUTORES SUBTERRÂNEOS SÃO EM COBRE ISOLADOS EM PVC ANTICHAUMA CLASSE 0,6/1kV.
3. ELÉTRODUTOS APARENTEMENTE SÃO DE PVC RÍGIDO ROSCAMELADO PESADO, PLANO AS PAREDES ATRAVÉS DE BRANÇA-DEAS "D" A CADA 50 cm.
4. PARA PLANTA DE LOCALIZAÇÃO VER DES. REL-EL 01/02.

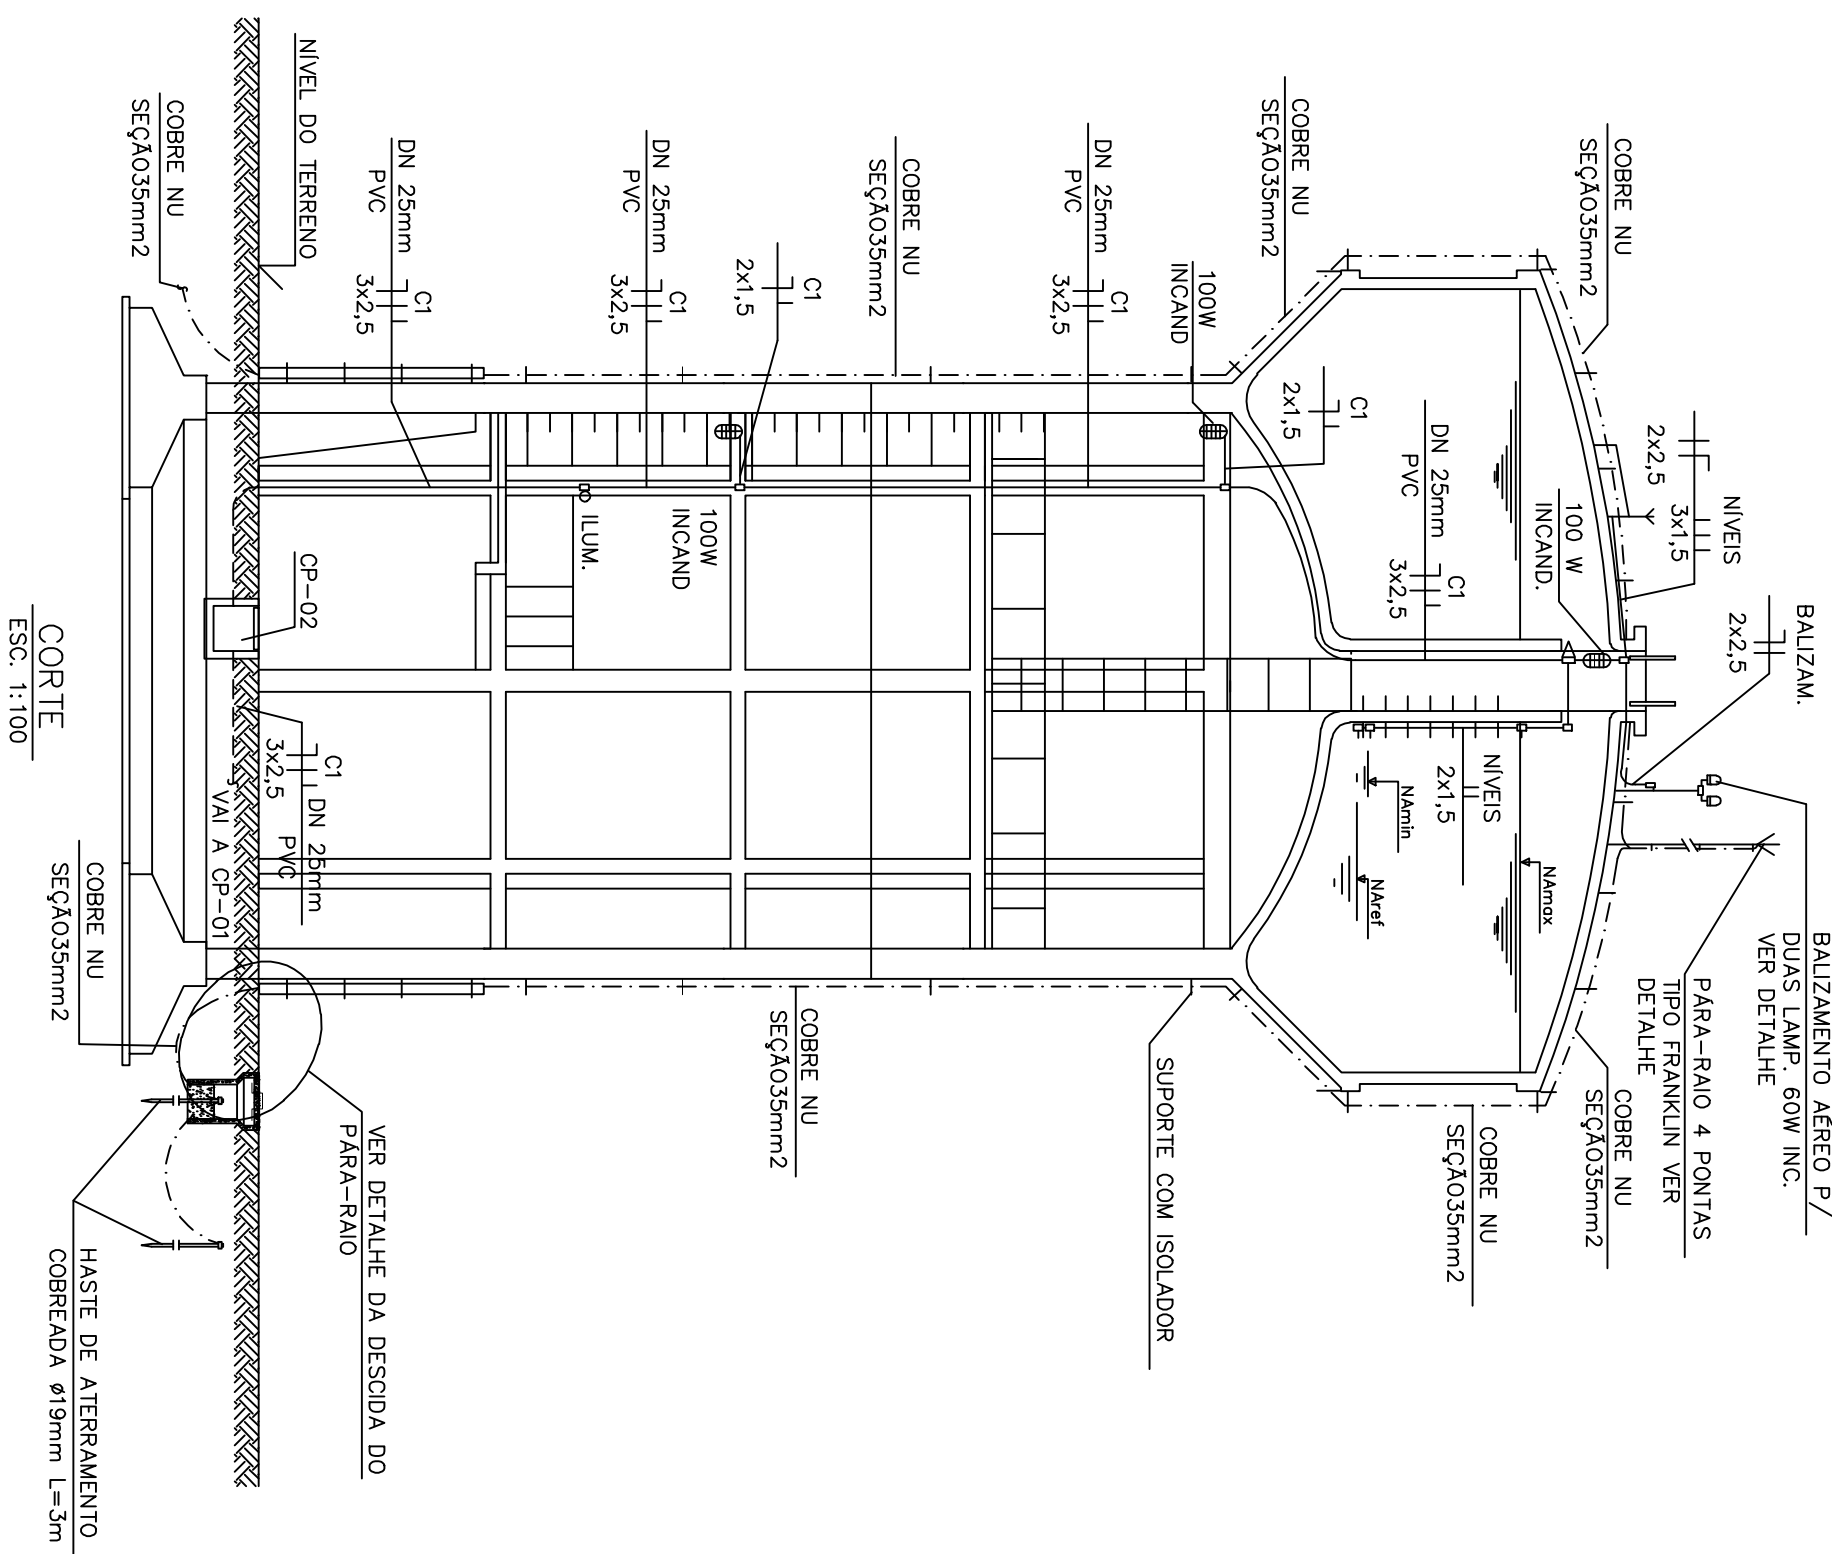


DETALHE DE MONTAGEM DOS ELETRODOS DE NÍVEL E LUMINÁRIA NO RESERVATÓRIO

SEM ESCALA

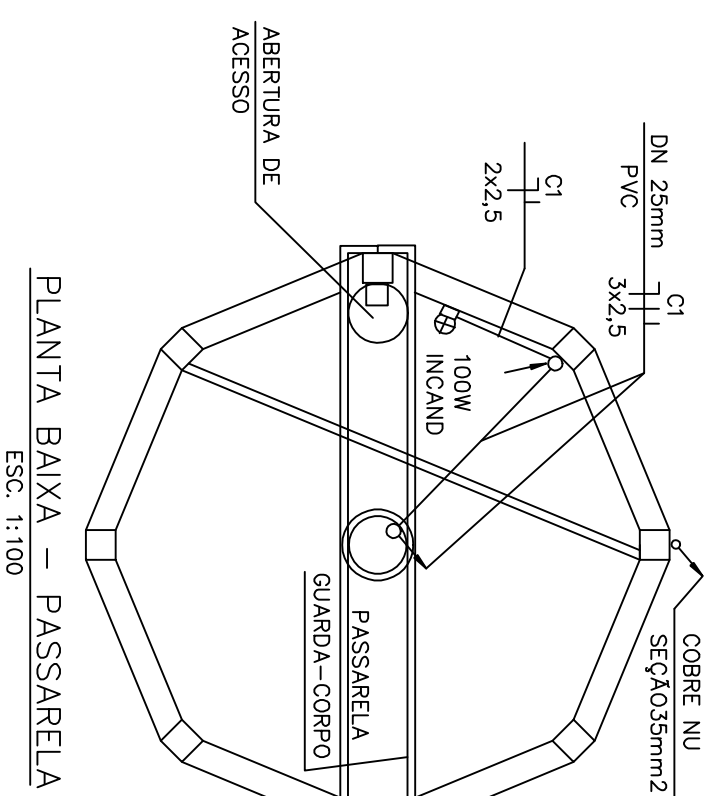


PLANTA BAIXA - PASSARELA

ESC. 1:100

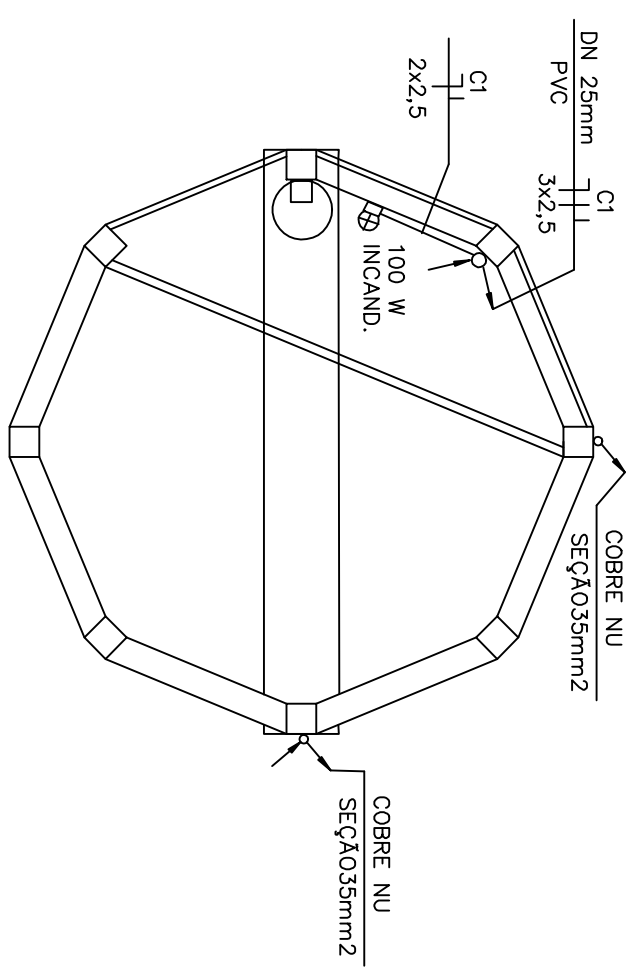


PLANTA BAIXA - PATAMAR
ESC 1:100

ESC. 1:100

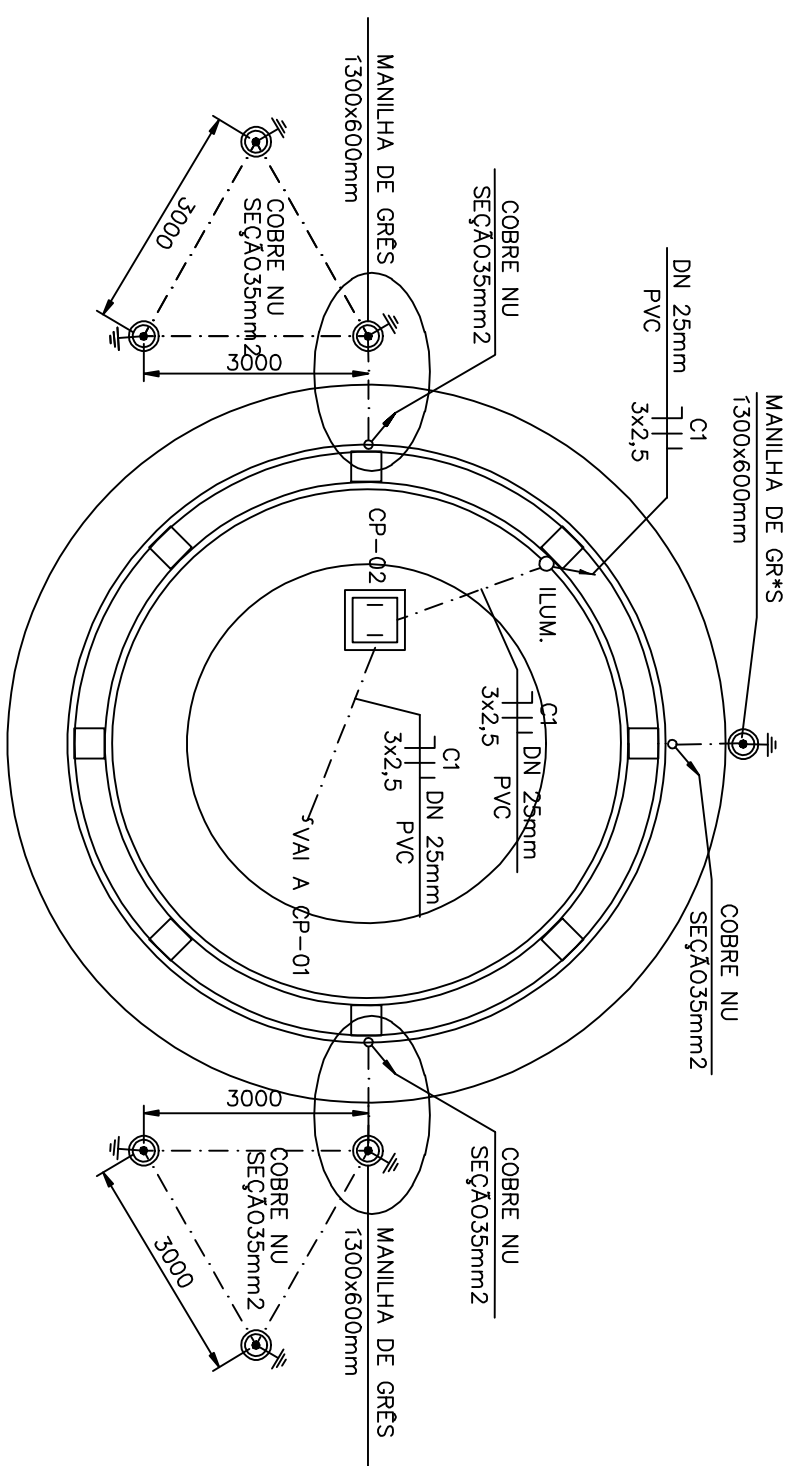


PLANTA BAIXA - FUNDAÇÃO

ESC. 1:100

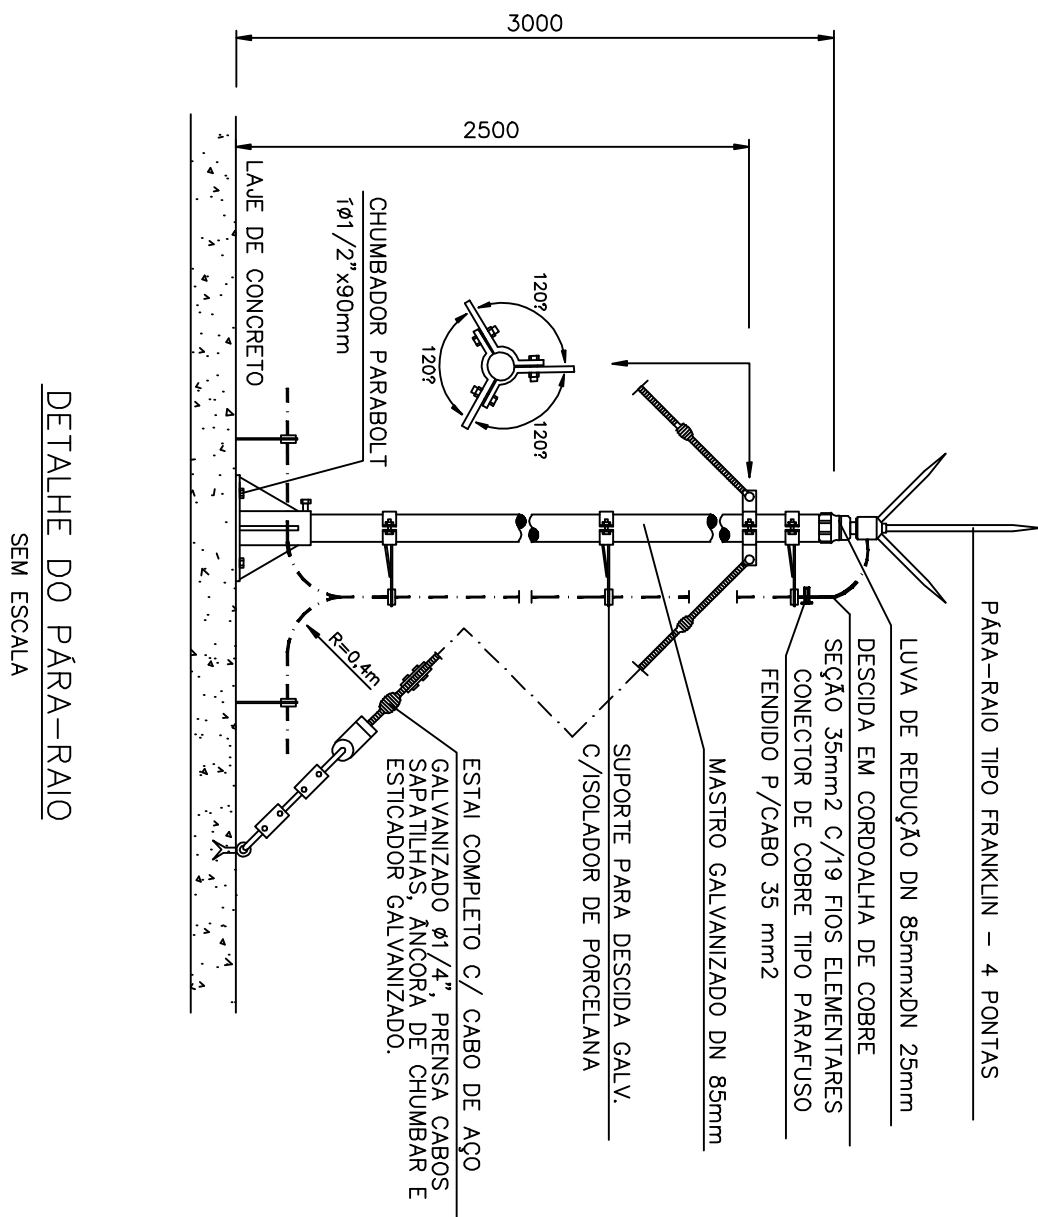

DETALHE DO PÁRA-RAIO

SEM ESCALA

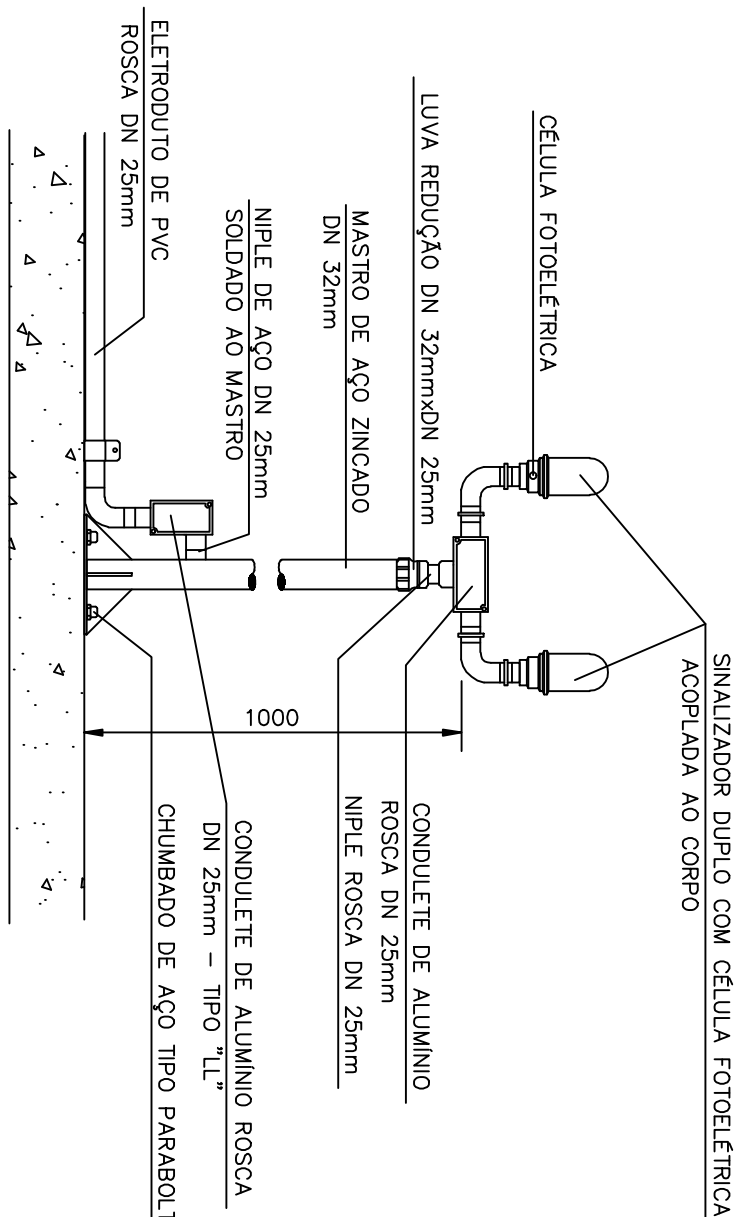

DETALHE DO BALIZAMENTO AÉREO

S/ESCALA

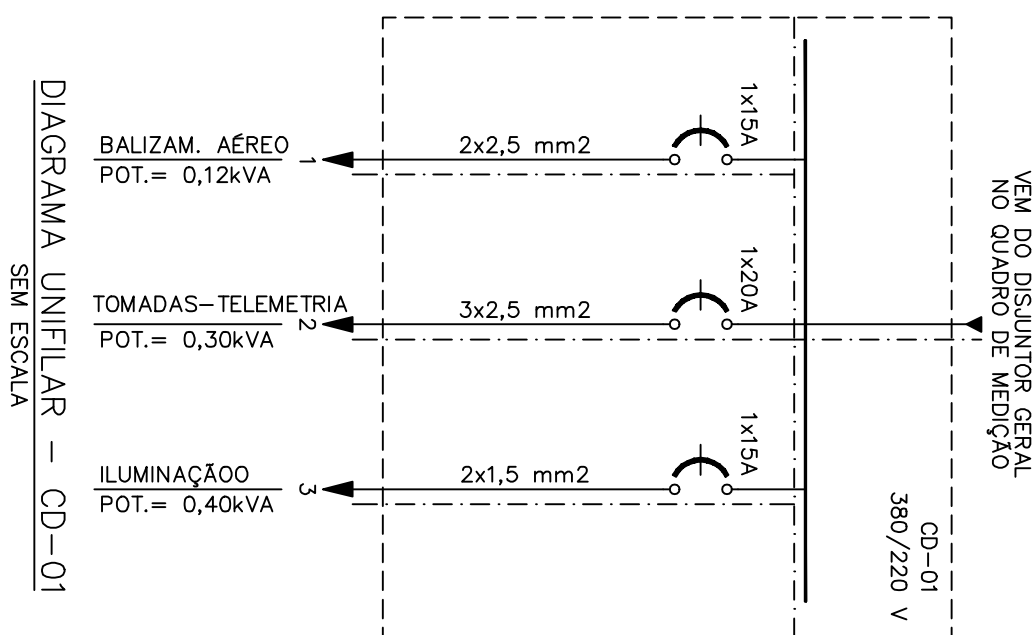
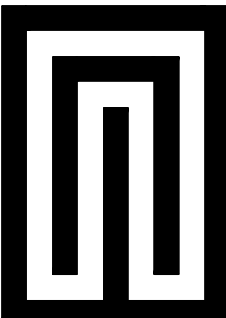


DIAGRAMA UNIFILAR - CD-01

SEM ESCALA

		DESEMPENHO CORSAN S.A. C.O.R.S.A.N. - C.O.M. S.A.	
PRODUTOS ENL. PAVLO BOMBE		PROJETO ENL. PAVLO BOMBE	
REVISOR PROJETO REVISOR PROJETO		DESENHO BOMBE	
COLABORADORES NOME DO PROJETO NOME INVENIDOR/AUTOMBO		DESEMPENHO NOME DO PROJETO NOME INVENIDOR/AUTOMBO	
DATA OUT./2005		DATA OUT./2005	
INDICADA INDICADA		INDICADA INDICADA	
PROVA PROVA		PROVA PROVA	
INSTALAÇÕES ELÉTRICAS E SPDA INSTALAÇÕES ELÉTRICAS E SPDA		INSTALAÇÕES ELÉTRICAS E SPDA INSTALAÇÕES ELÉTRICAS E SPDA	