



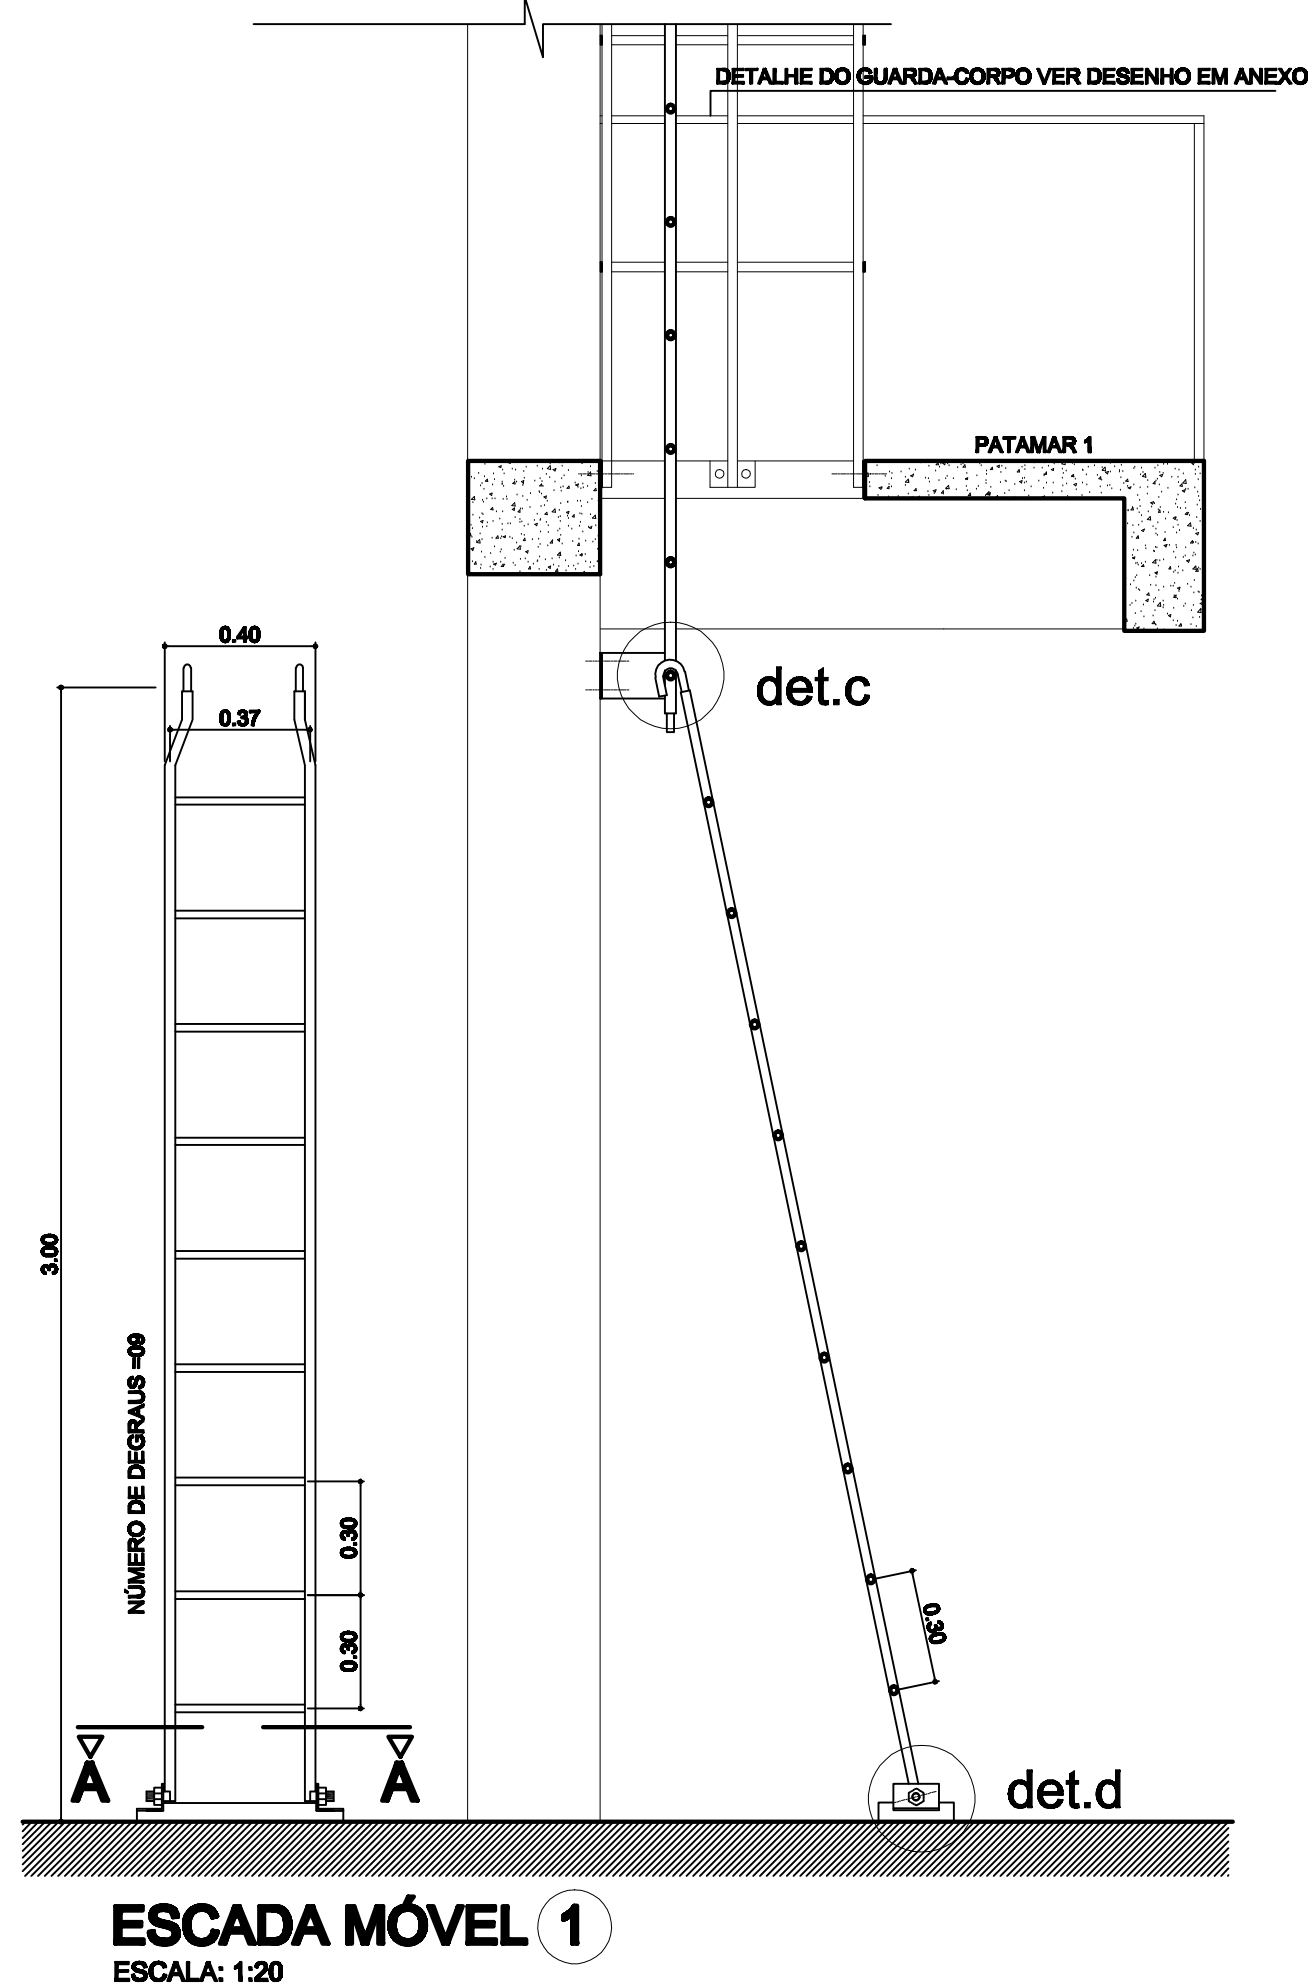


C:\Publico\depco\Padrão <Tipo>\escadas\Pilar1.bmp

VISTA DA ESCADA NO PILAR

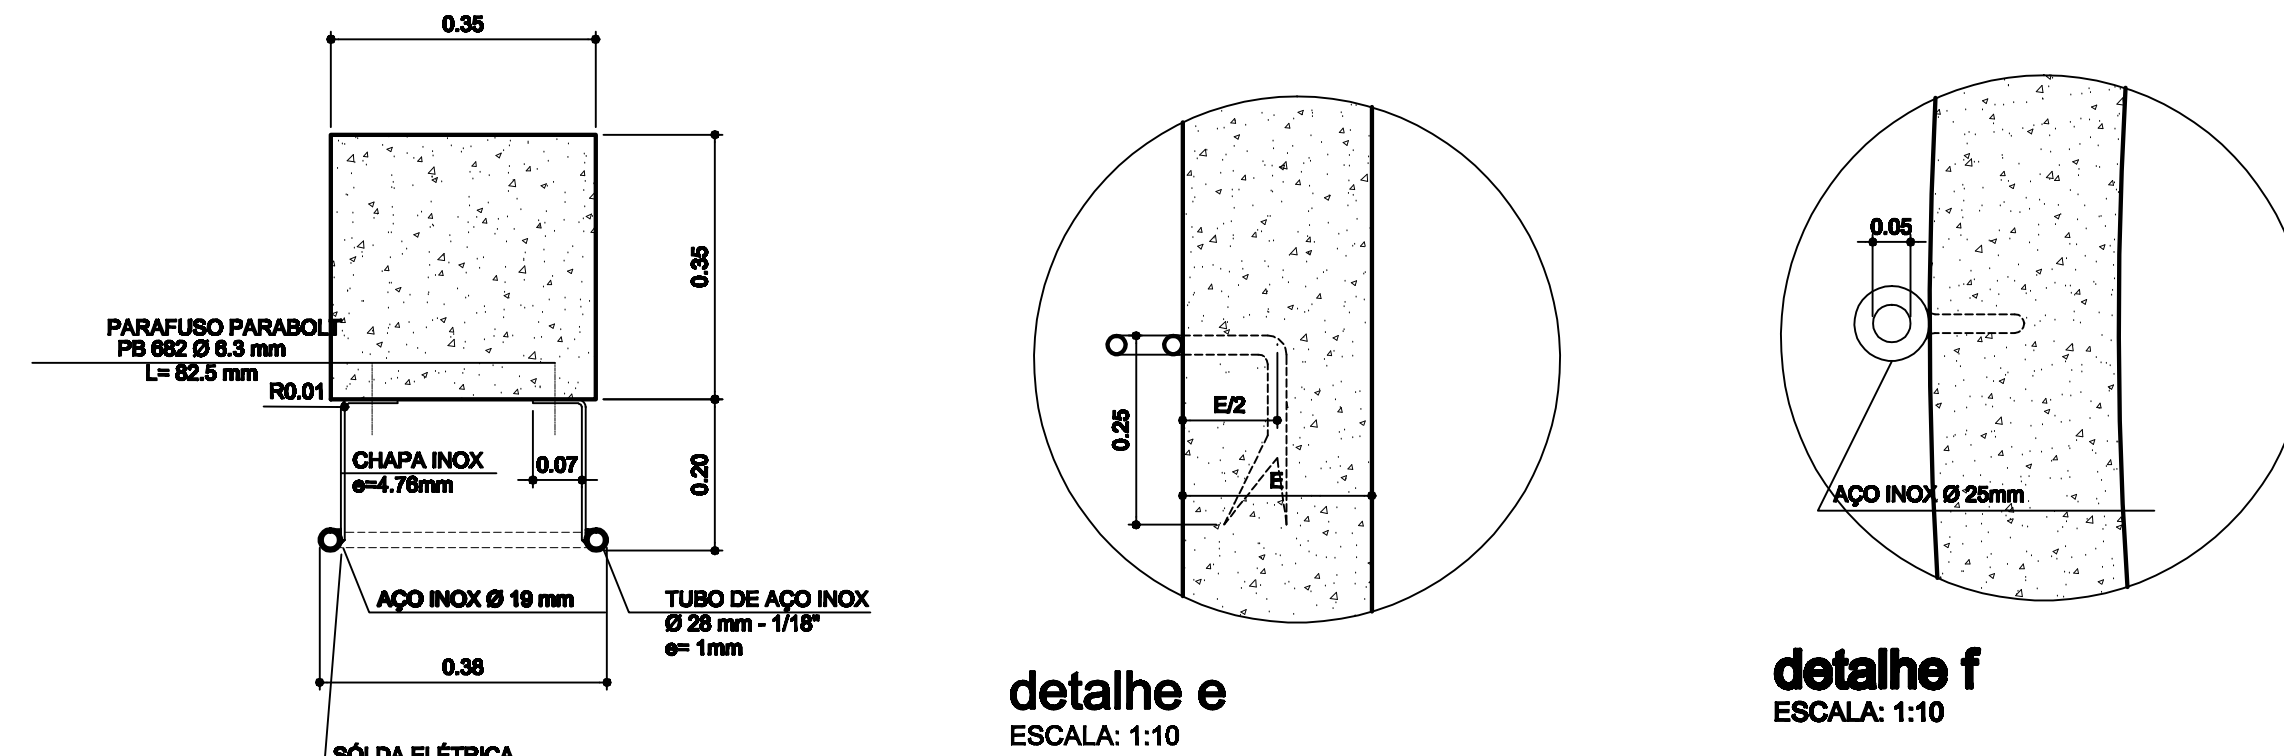


DETALHE DA FIXAÇÃO
DOS DEGRAUS NO PILAR

ESCALA: 1:10

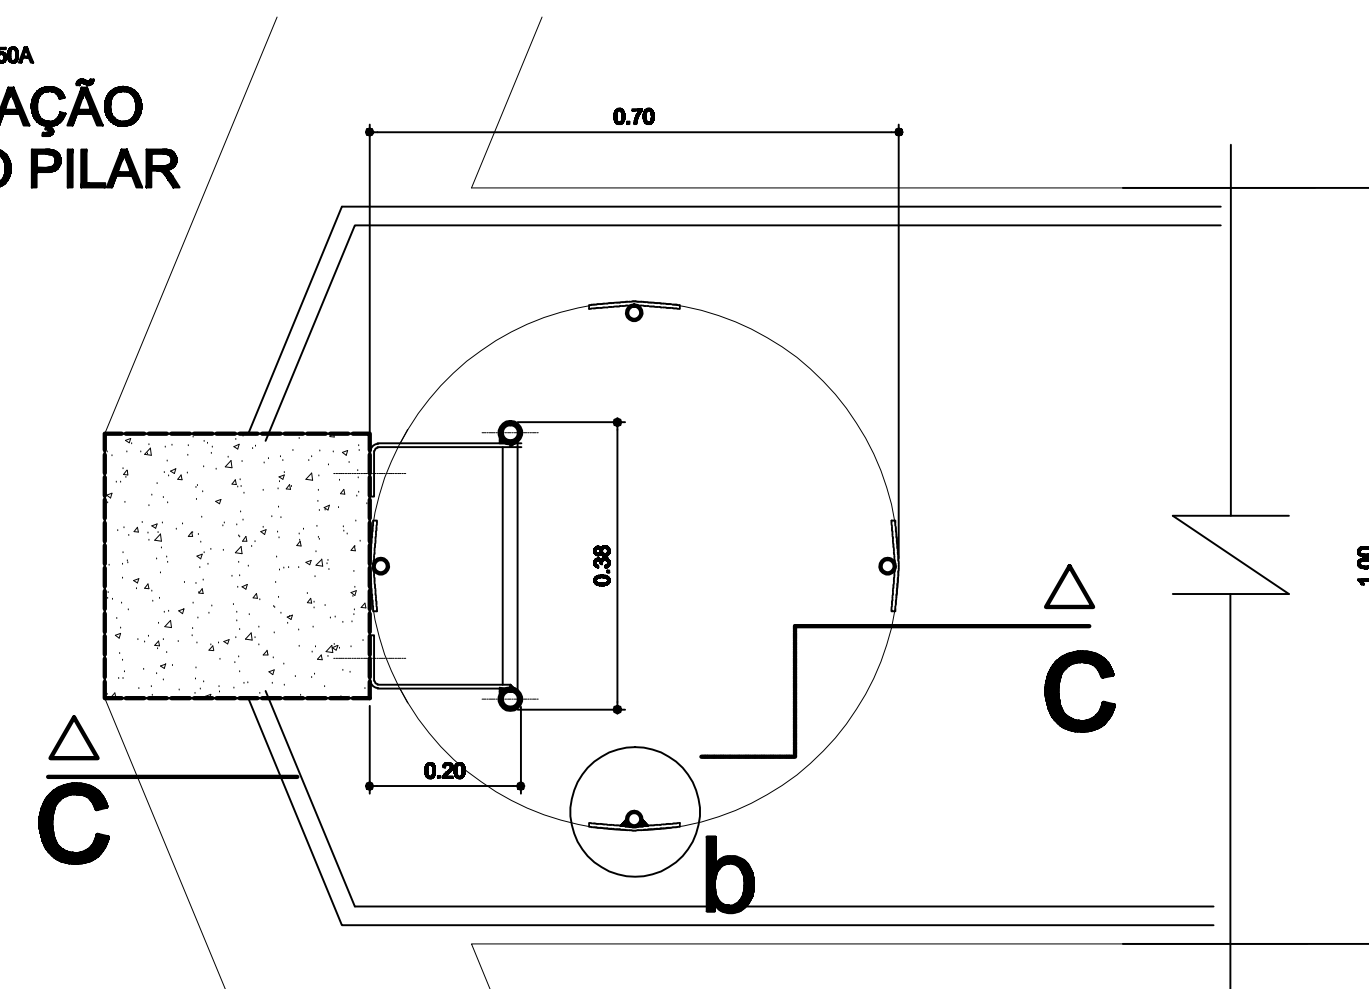

PLANTA - NA PASSARELA

ESCALA: 1:10

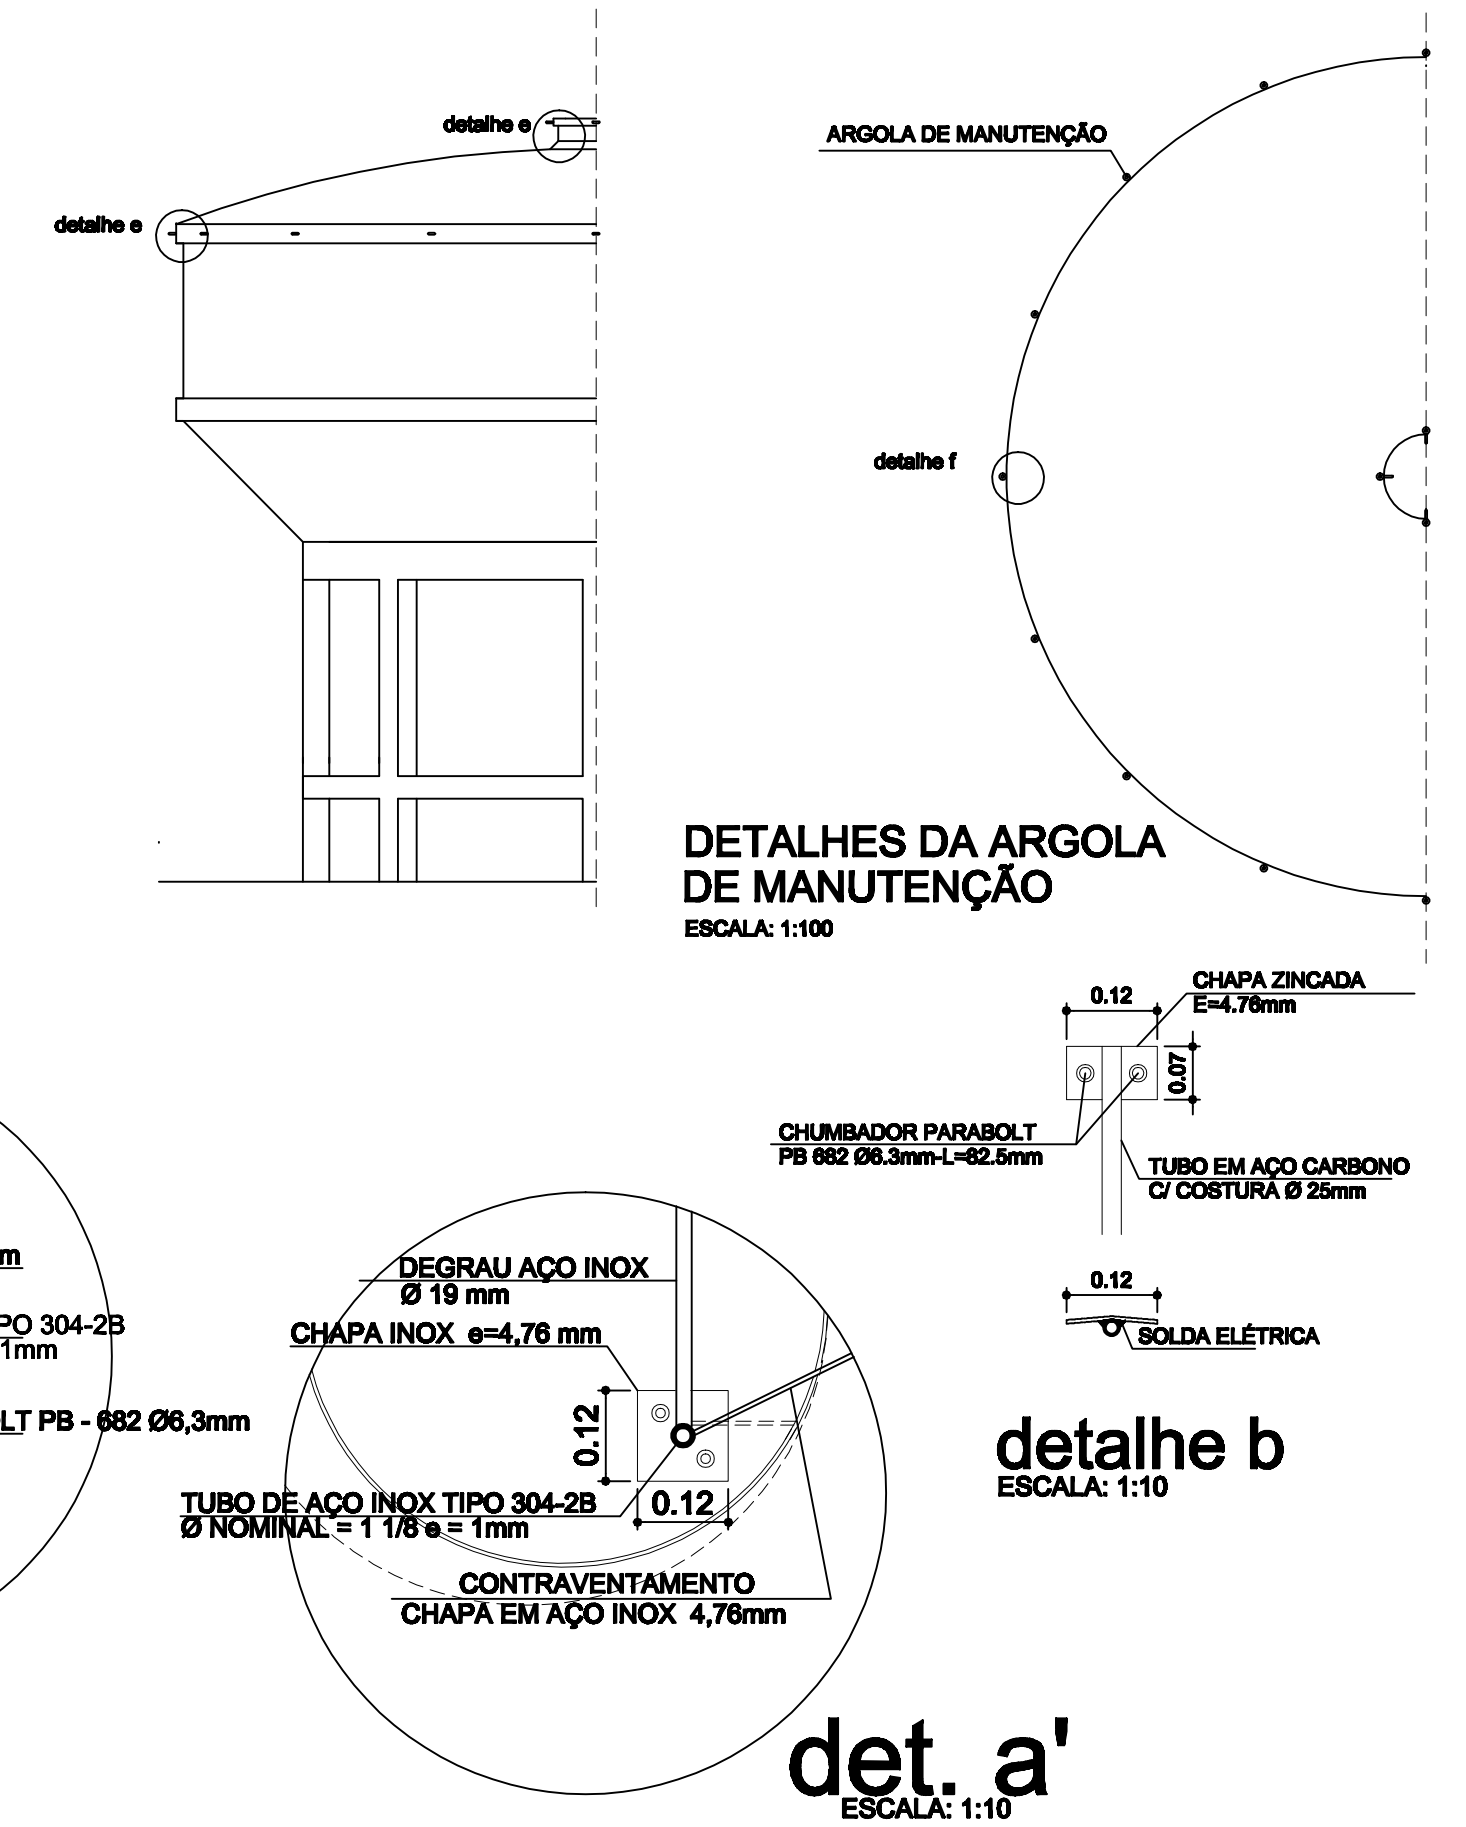

OBS:

OS CONTRAVENTAMENTOS DA PROTEÇÃO DAS ESCADAS 2 E 3, A PARTIR DO(S) PATAMAR (ES) E PASSARELA, ATÉ 1,80m, SERÃO SEMI-CIRCULARES PARA PERMITIR A PASSAGEM .









(INCLUSIVE SOLDAINOX x ÁÇO DOCE TUBOS E CHAPAS.

OK Ø130 Ø1,5 (AWS - E - 308 L)

OPÇÃO:


OK Ø150 %2,0 (AWS - E - 308)

NAS OBRAS DO LITORAL AS PROTEÇÕES DA ESCADAS E GUARDA-CORPO SERÃO EXECUTADOS EM ALUMÍNIO. OS DEGRAUS E MONTANTES PERMANECERÃO EM ÁÇO INOX.

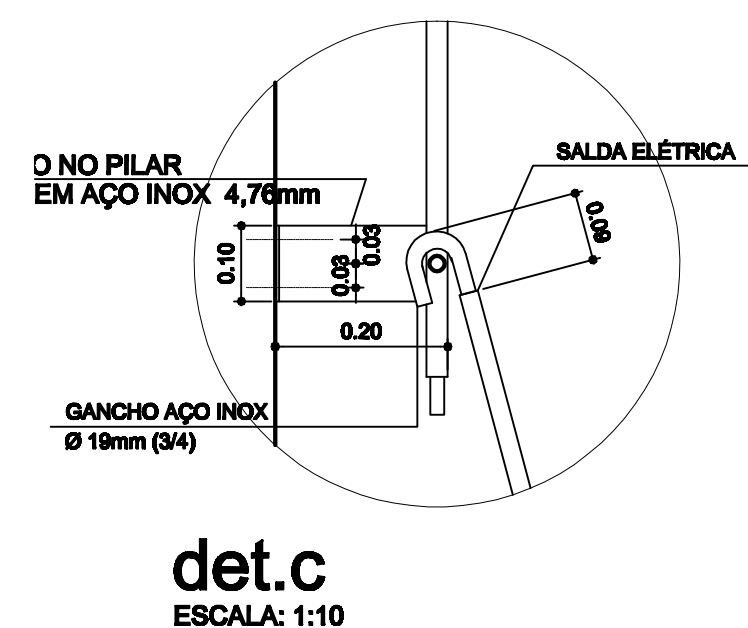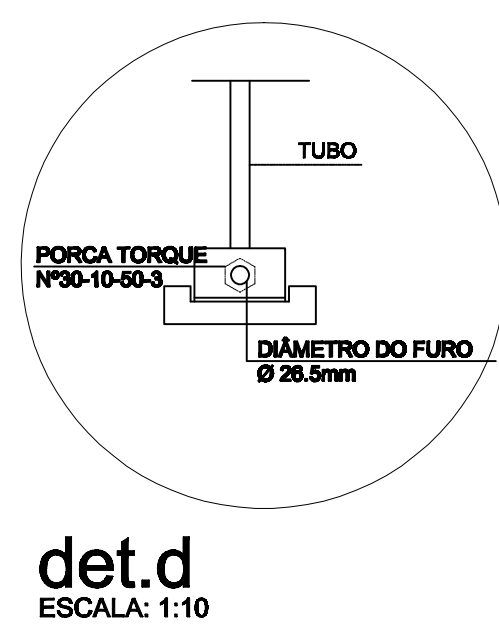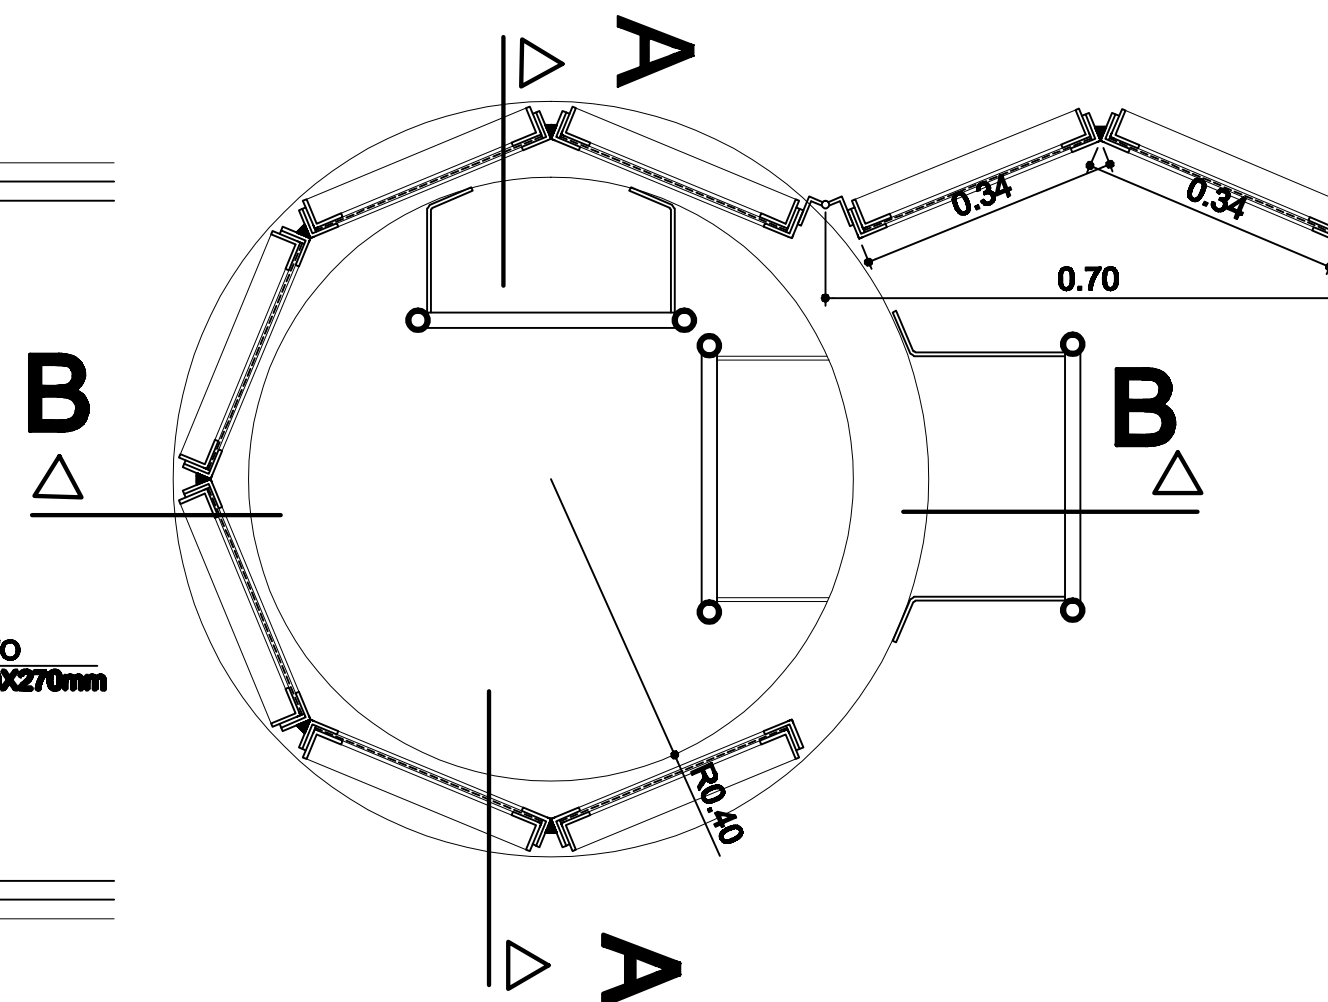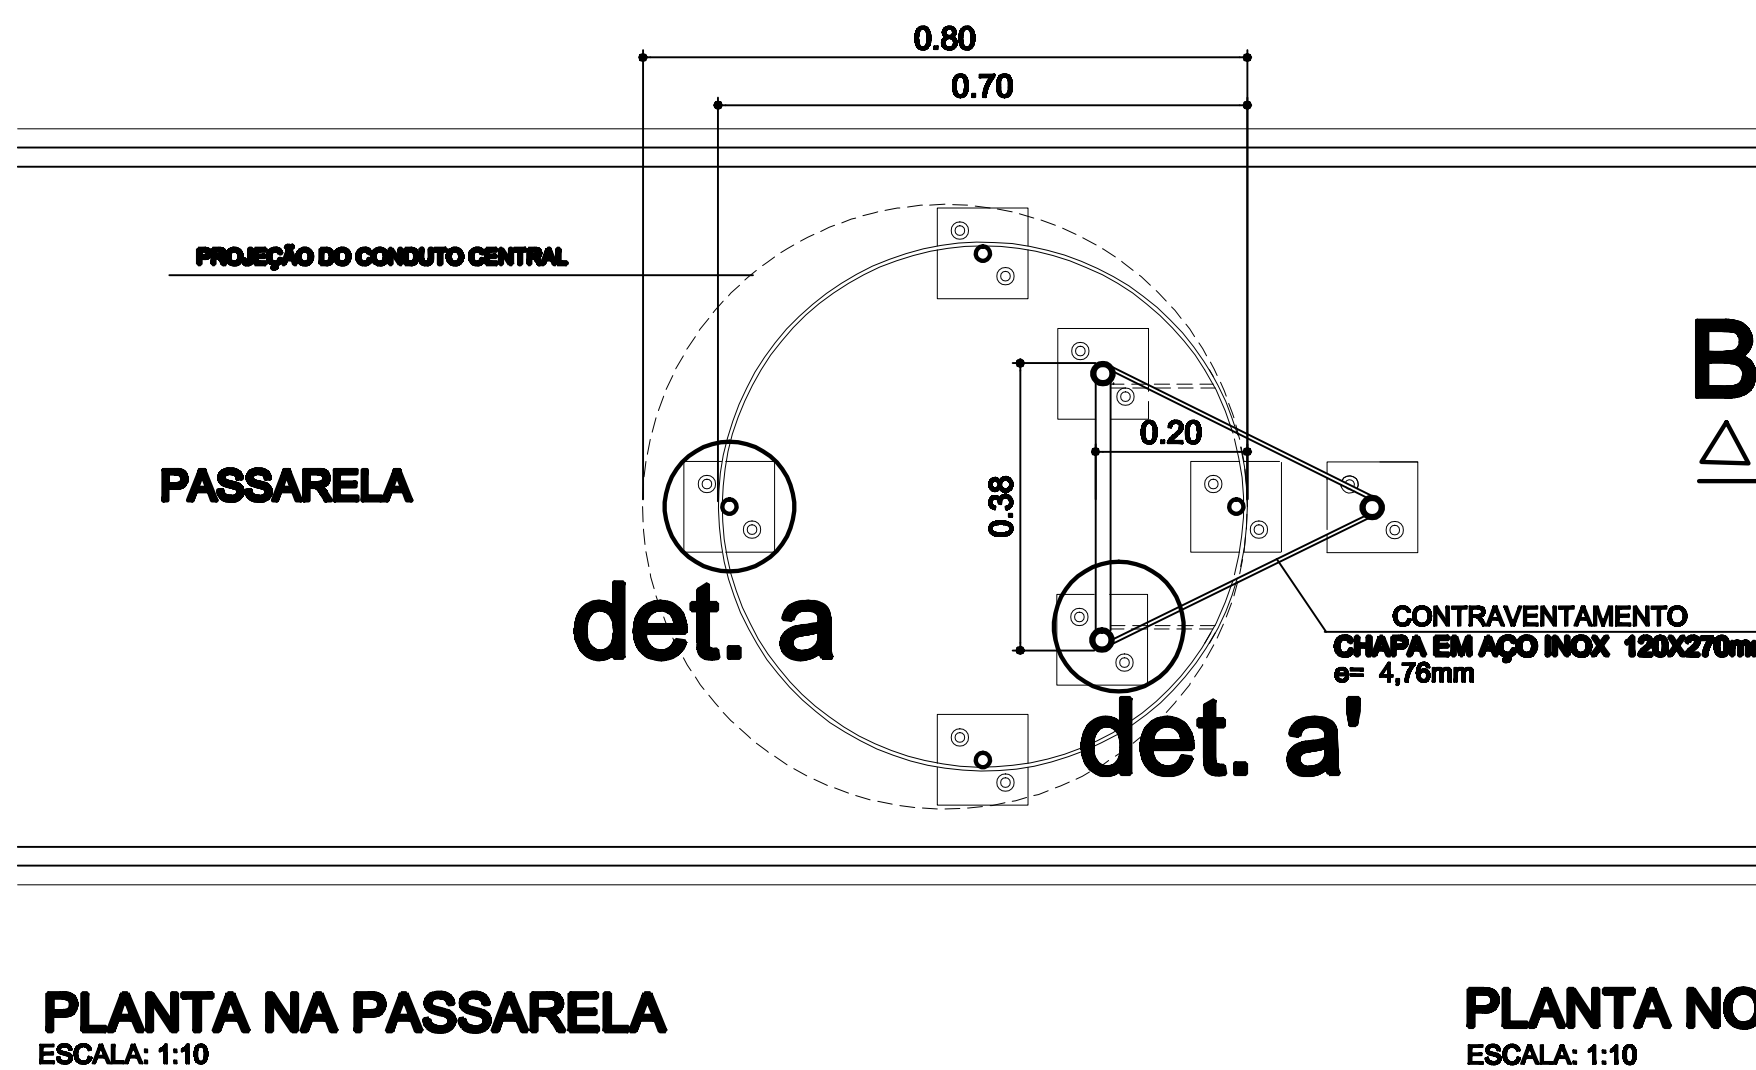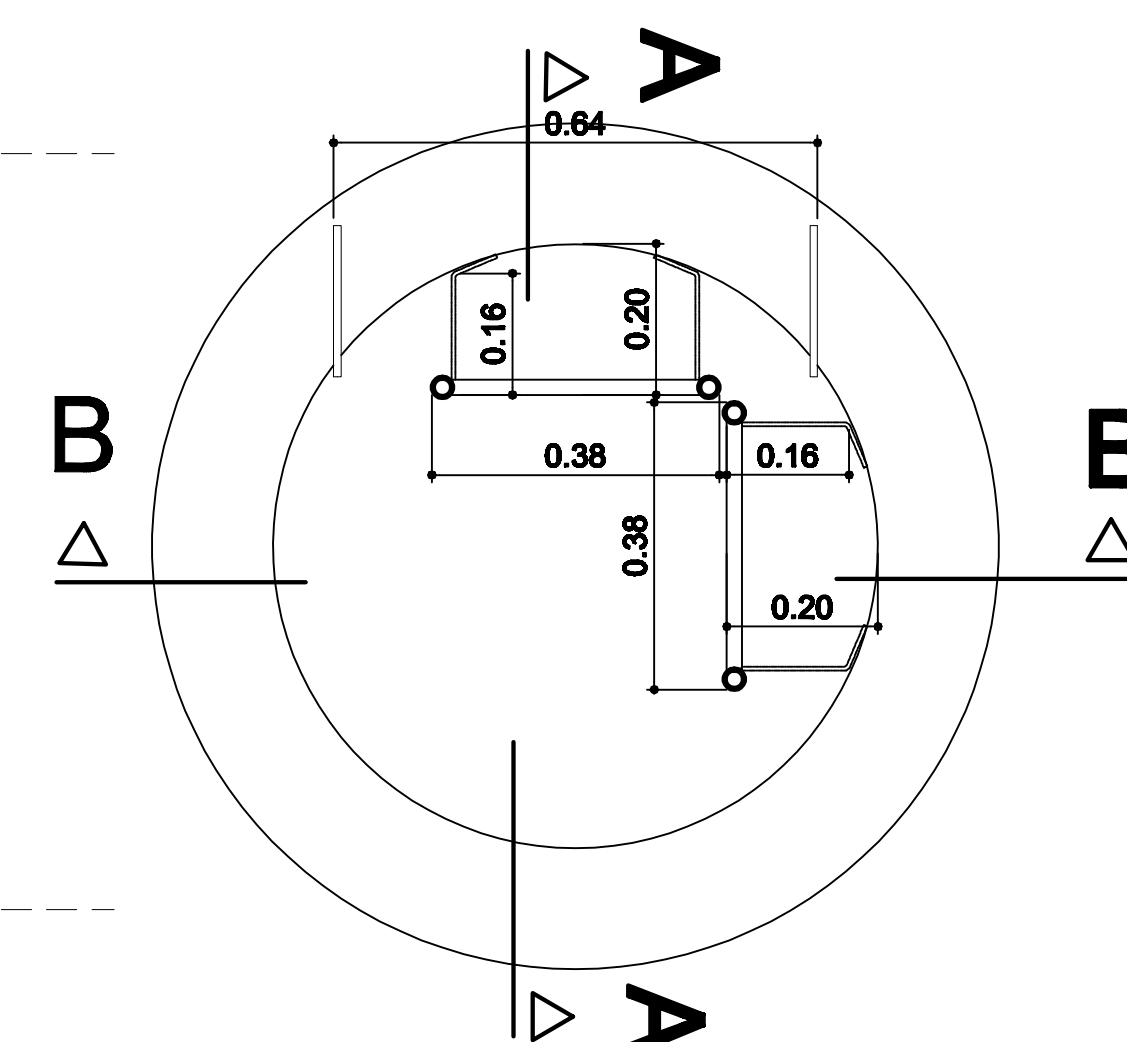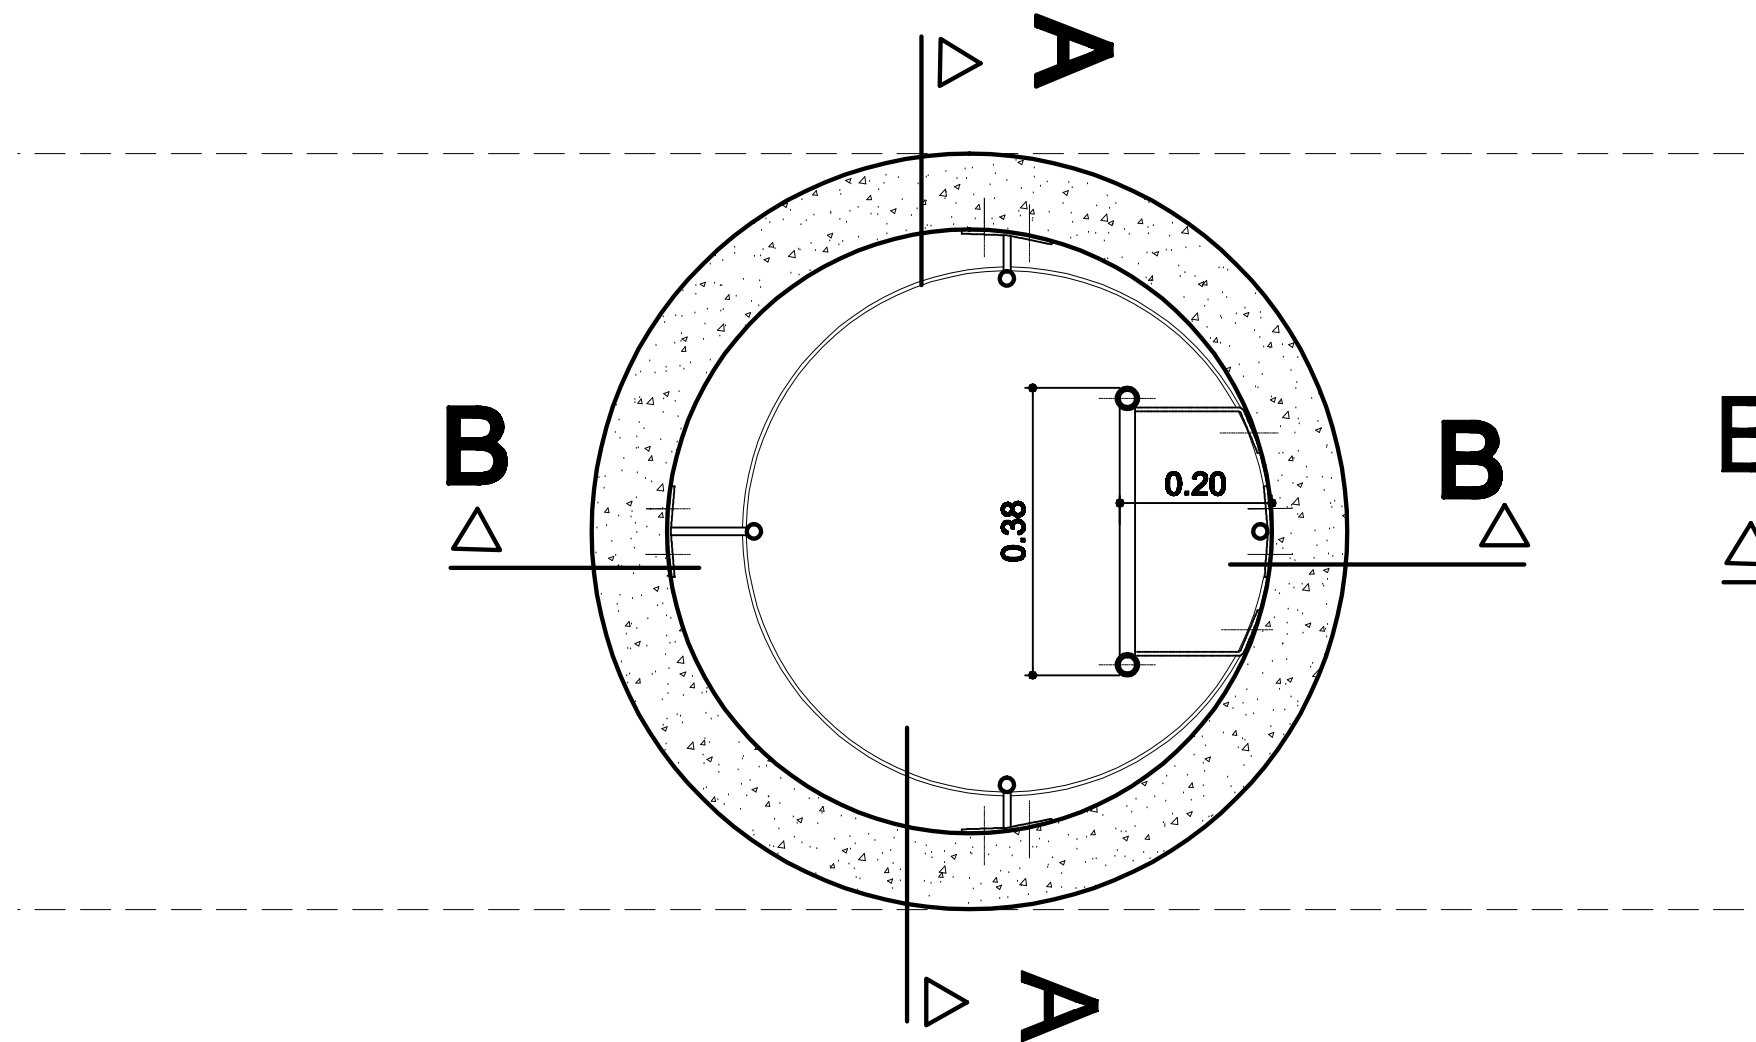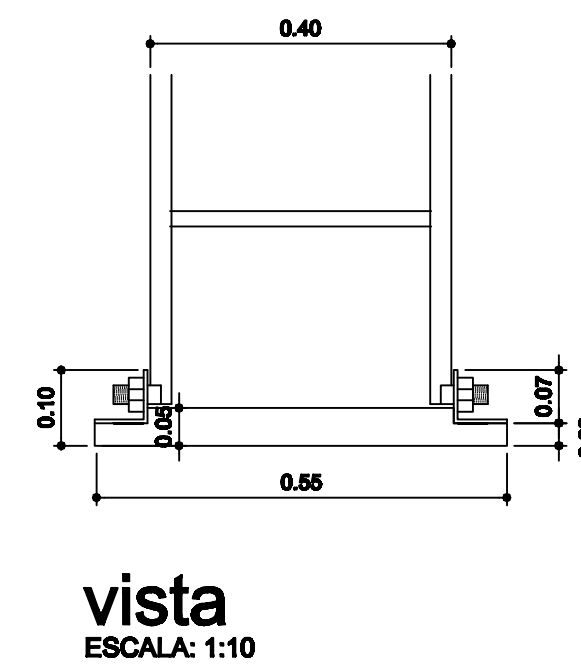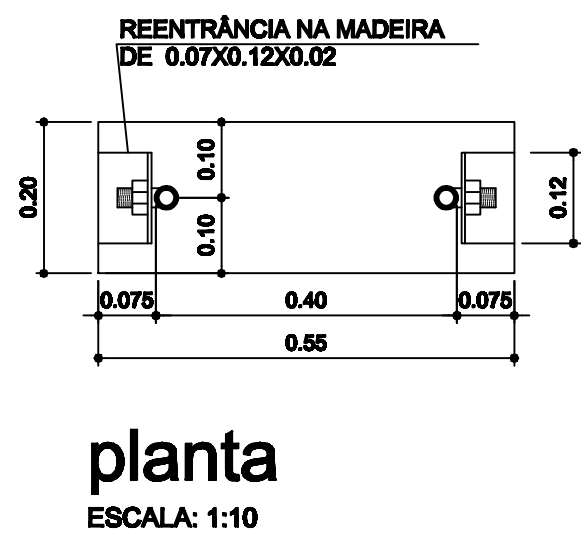


CORSAN COMPANHIA RIOGRANDENSE DE SANEAMENTO			
CIDADE	PADRÃO	CÓDIGO / CIDADE / PROJETO	12466 - 000 - AR
OBRA	ESCADAS P/ RESERVATÓRIO INTZE 250m3	PROJETO	ARQUITETÔNICO
PRANCHA	INSPEÇÃO, VENTILAÇÃO E ARGOLAS	DATA	MAI/2001
PROJETISTA	ARQ. ALICE KEUNECKE DILMAR ROCHA DÊNIS ROSA	DESENHO	autocad 2000
	OSWALDO HERÉDIA	ESCALA	INDICADAS
	NOME DO ARQUIVO	PLANTA Nº	TOTAL PLANTAS
	RESERV. 250m3	01	02

ESCADA 3 DA PASSARELA ATÉ O CONDUTO

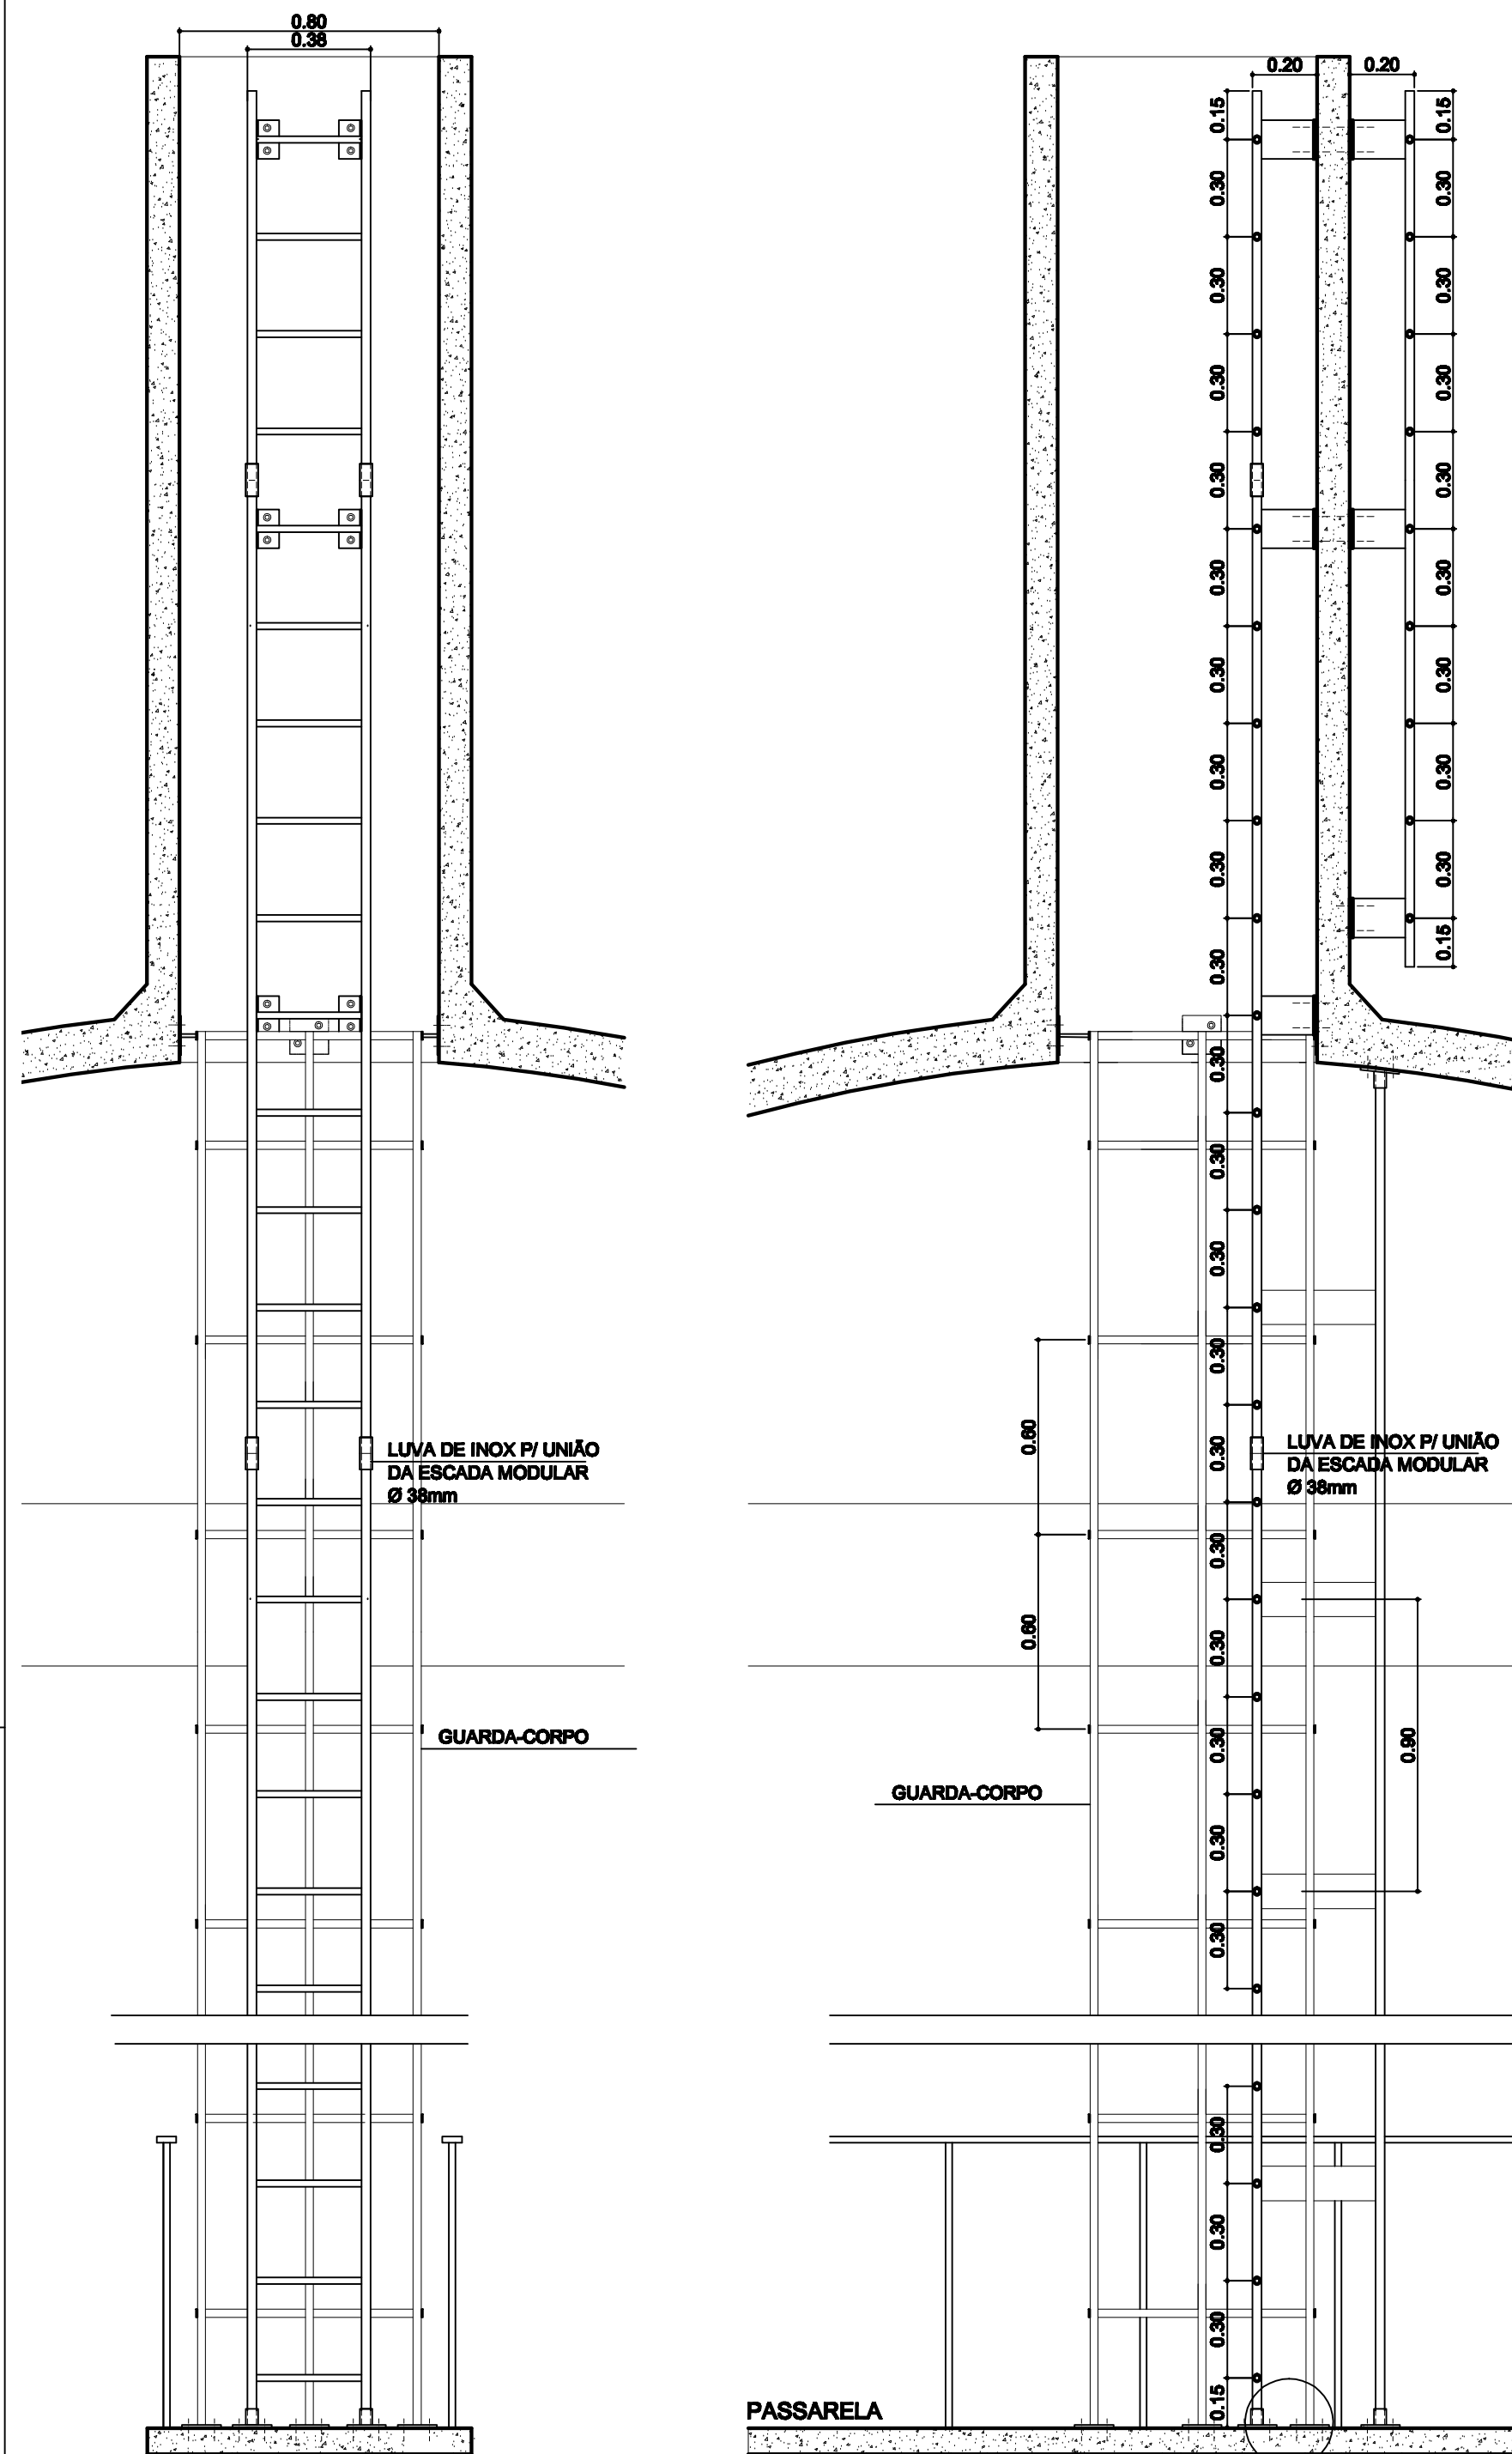


CORTE A_A
ESCALA: 1:20


CORTE B_B
ESCALA: 1:20

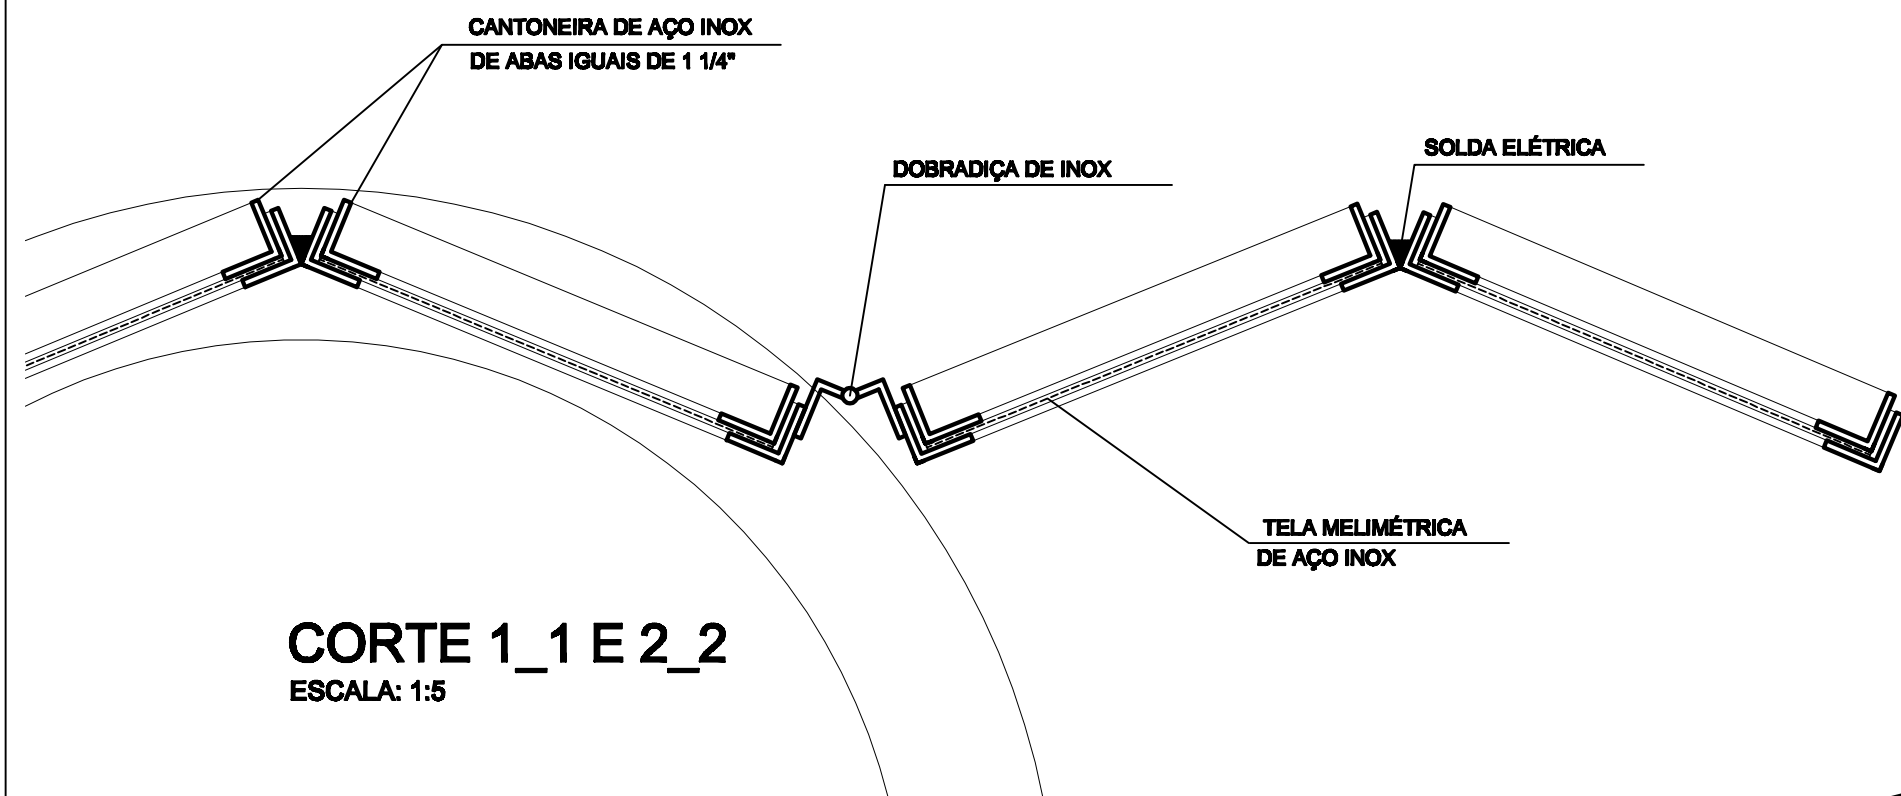

CORTE 1_1 E 2_2
ESCALA: 1:5

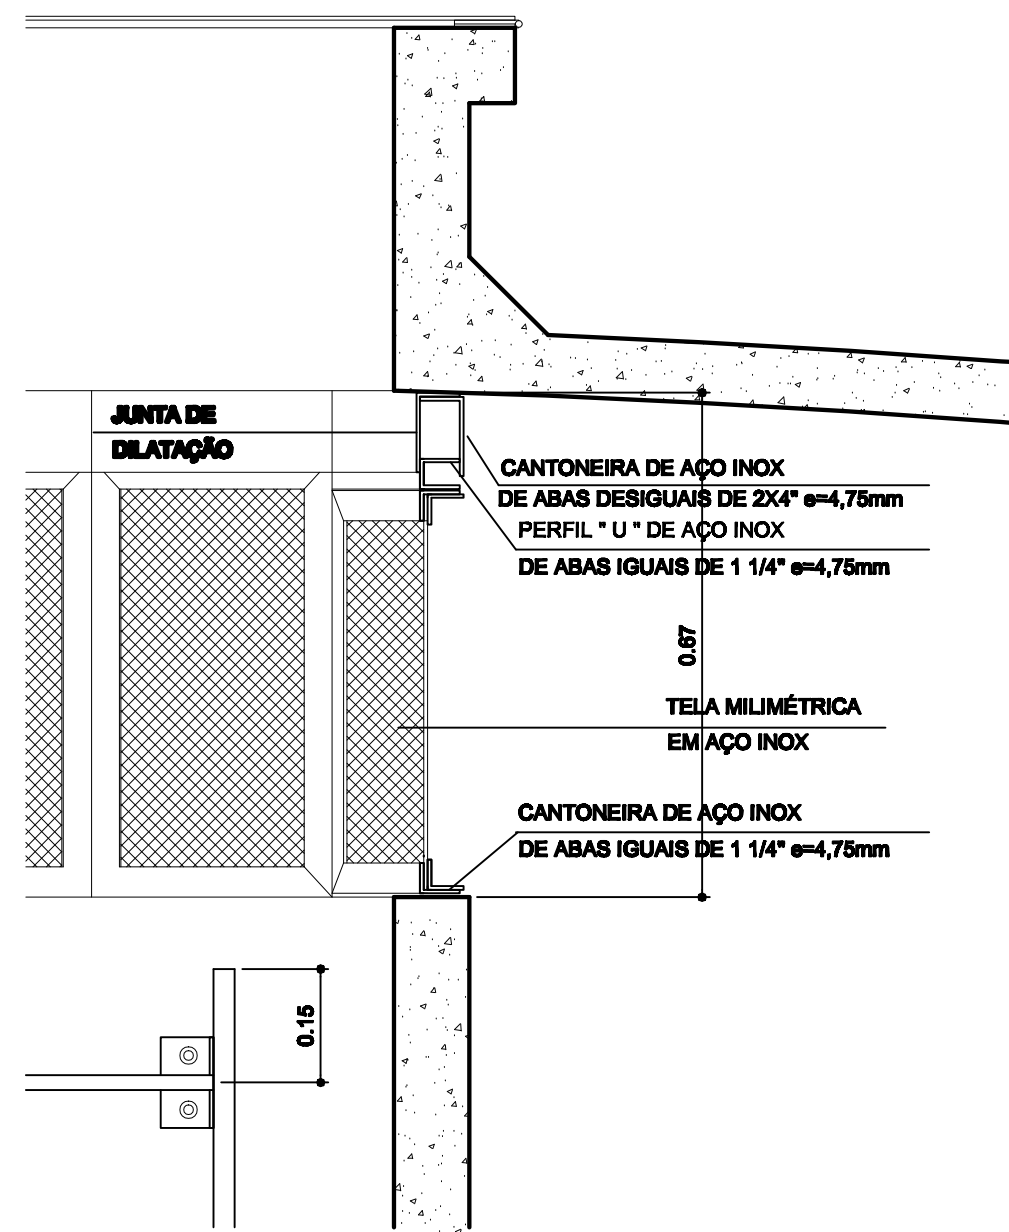


CORTE 3_3 E 4_4
ESCALA: 1:10

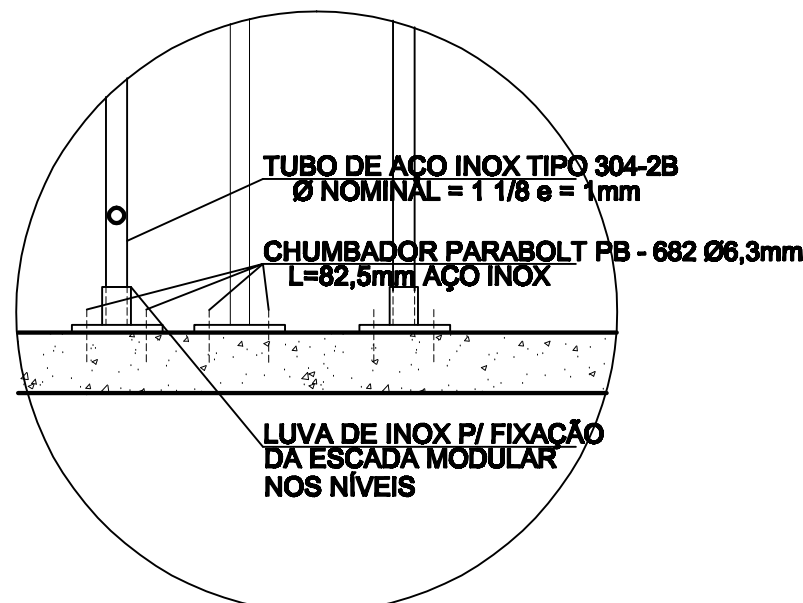

det. g
ESCALA: 1:10

ESCADA 4 NO CONDUTO ATÉ A COBERTURA

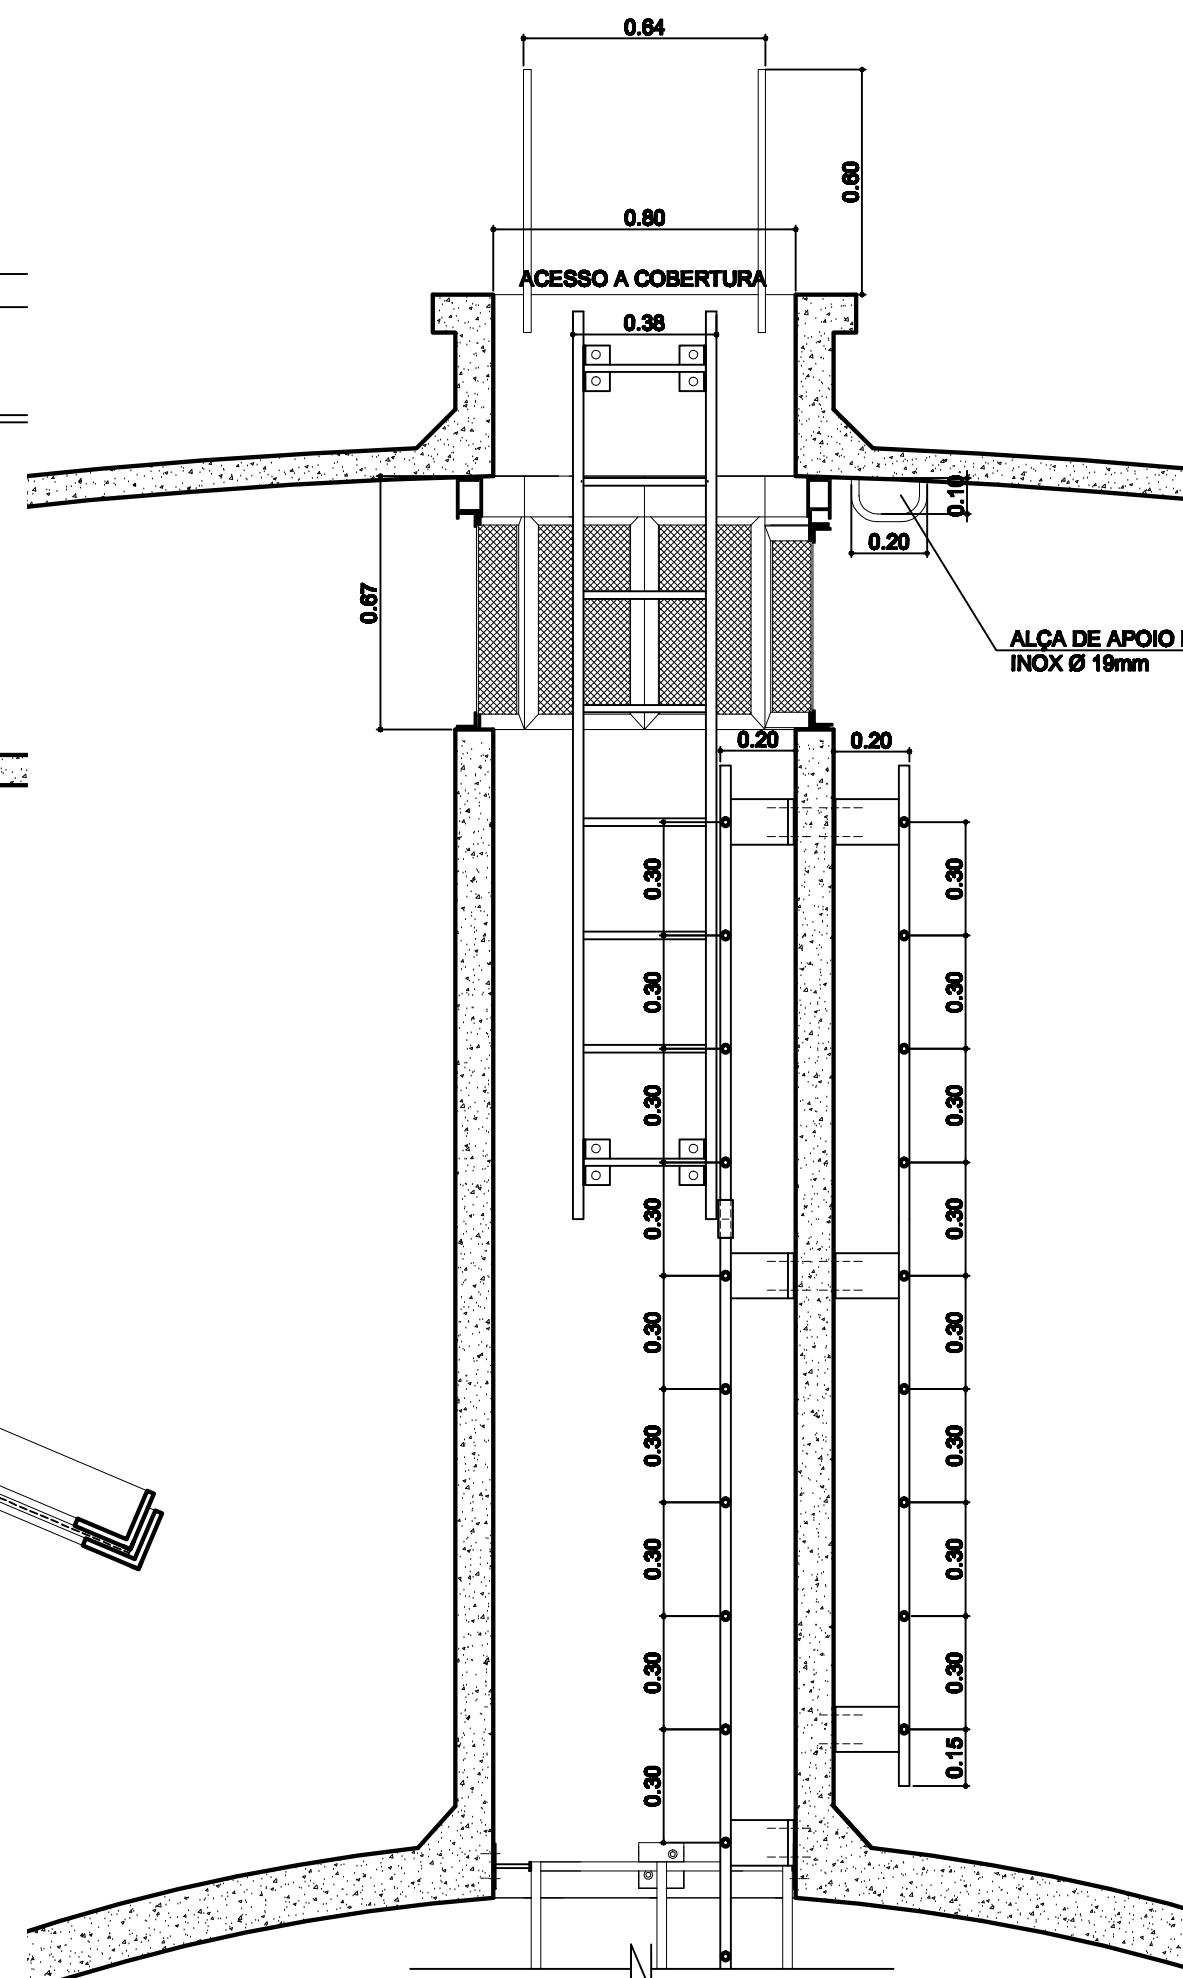


CORTE B_B
ESCALA: 1:20

ESCADA 2 NO PILAR ATÉ A PASSARELA




MÓDULO DE ESCADA
ESCALA: 1:20

VISTA
ESCALA: 1:20

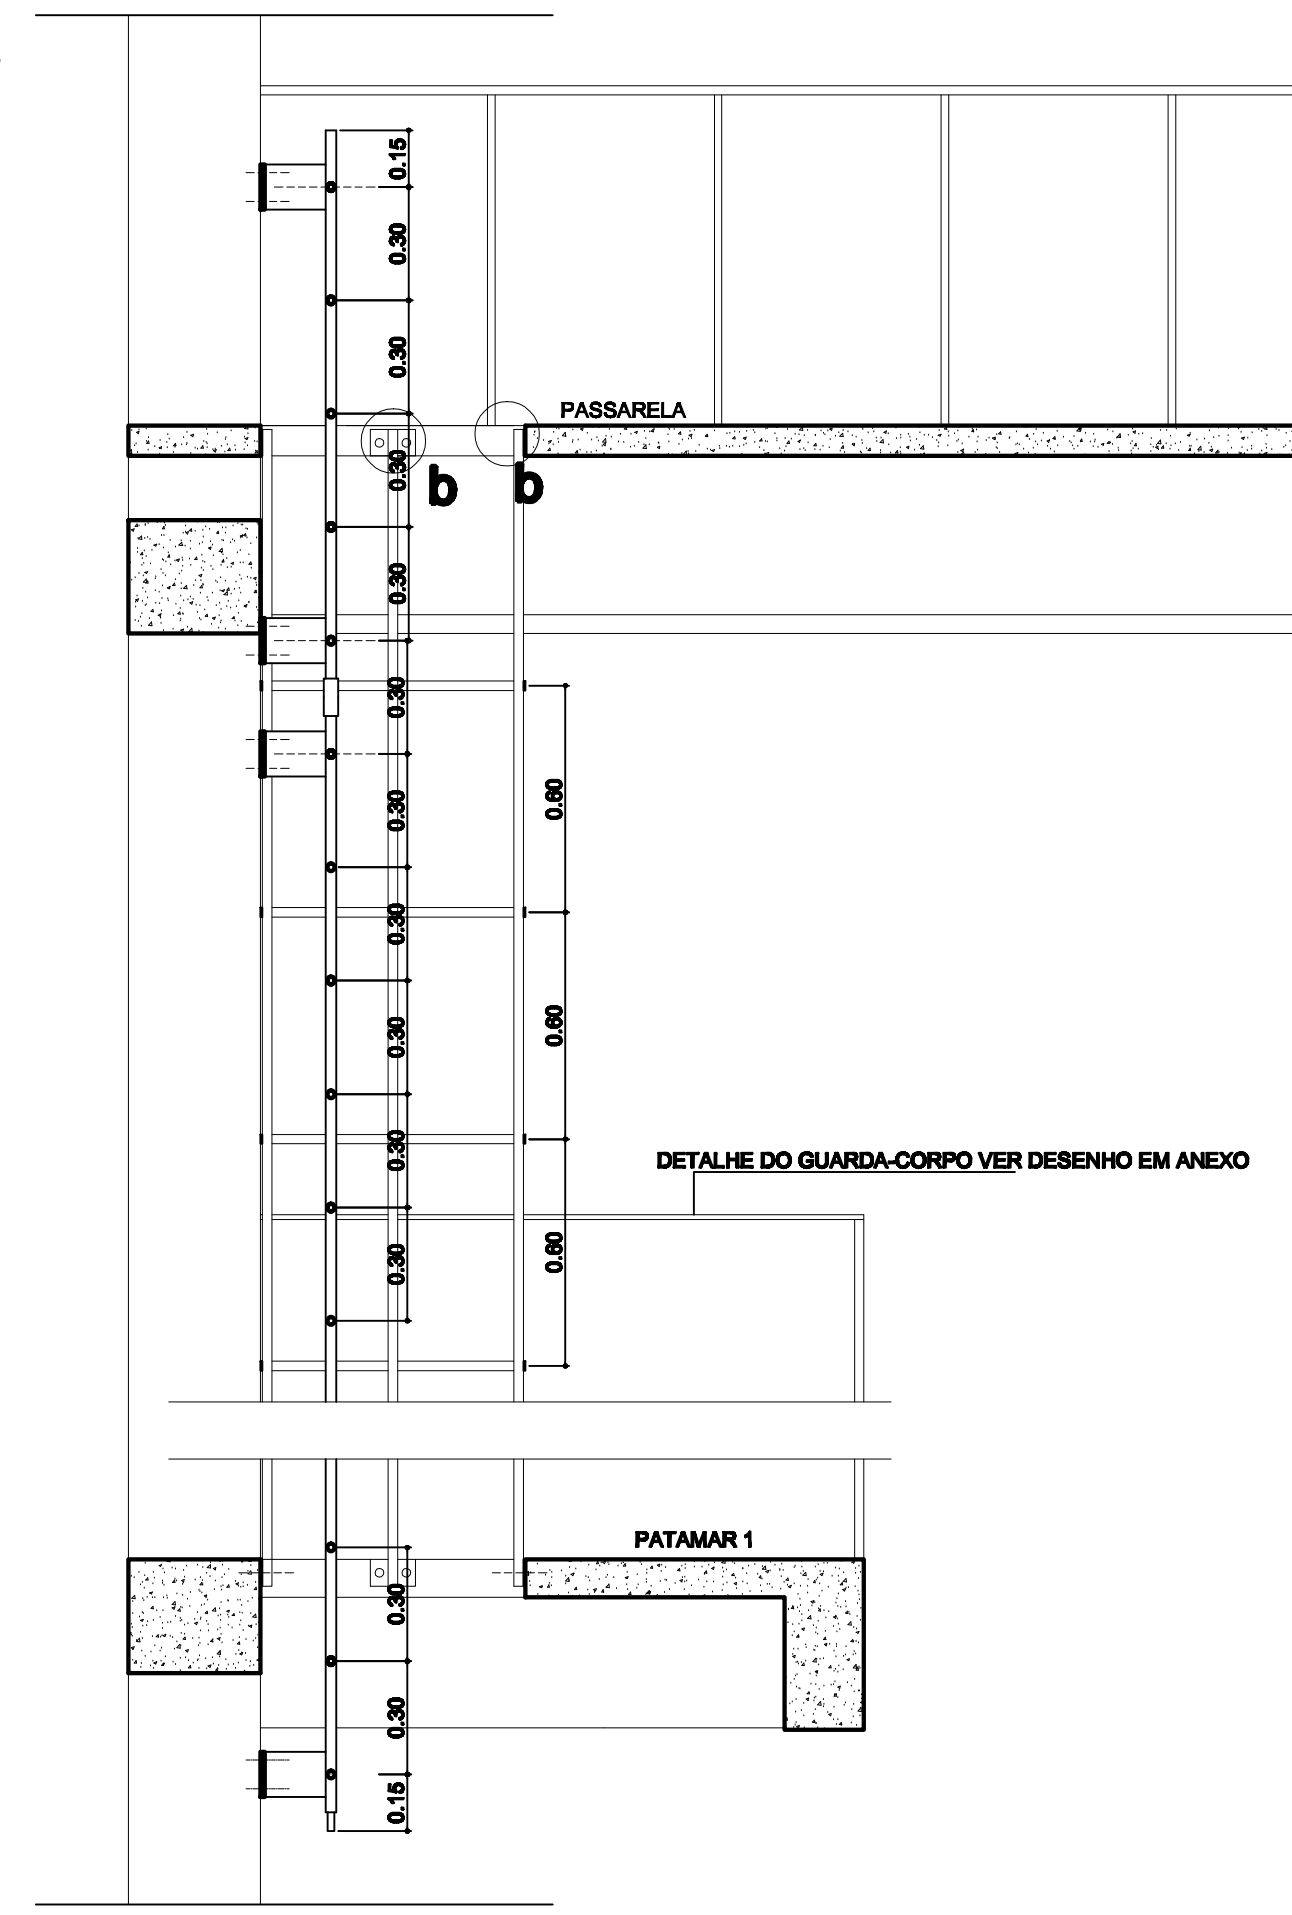

CORTE C-C
ESCALA: 1:20

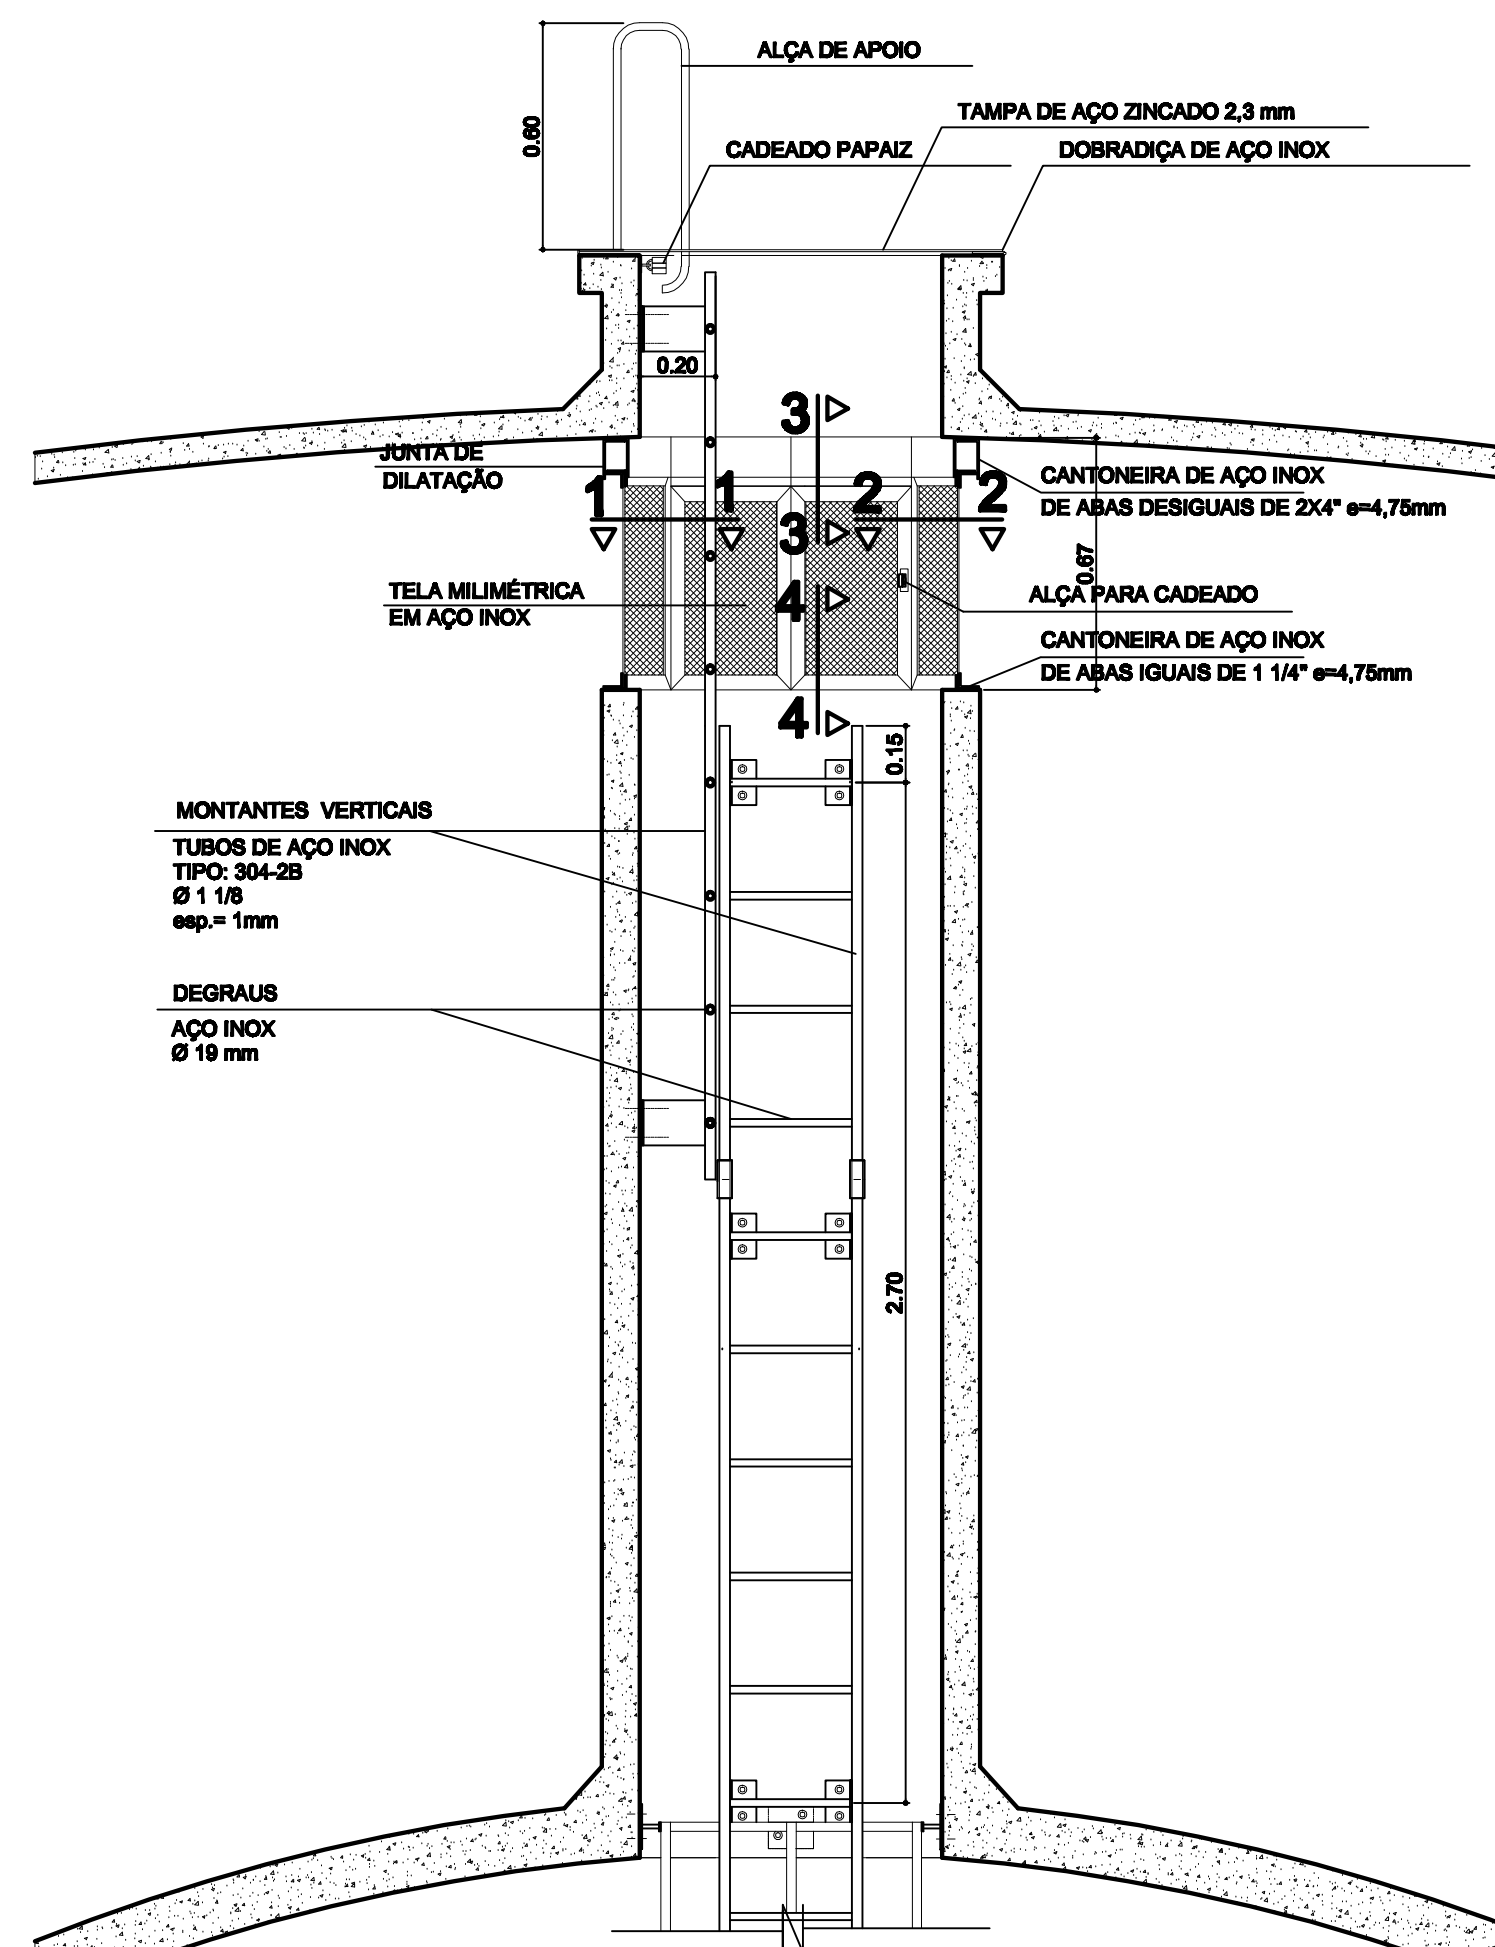

CORTE A_A
ESCALA: 1:20

			
CIDADE	PADRÃO	CÓDIGO / CIDADE / PROJETO	12466 - 000 - AR
OBRA	ESCADAS P/ RESERVATÓRIO INTZE 250m3	PROJETO	ARQUITETÔNICO
PRANCHA	CORTES, VISTAS E DETALHES	DATA	MAI/2001
PROJETISTA	ARQ. ALICE KEUNECKE DILMAR ROCHA DÊNIS ROSA	DESENHO	autocad 2000
ESCALA	INDICADAS	PLANTA Nº	02
		TOTAL PLANTAS	02