

DETALHE DO GUARDA-CORPO VER DESENHO EM ANEXO

PATAMAR 1

det.c

det.d

3.00

0.40

0.37

0.06

0.30

NÚMERO DE DEGRAUS = 10

ESCADA MÓVEL 1
ESCALA: 1:20



OBS:

1- OS CONTRAVENTAMENTOS DA PROTEÇÃO DAS ESCADAS 2 E 3, A PARTIR DO(S) PATAMAR (ES) E PASSARELA, ATÉ 1,80m, SERÃO SEMI-CIRCULARES PARA PERMITIR A PASSAGEM .

2-(INCLUSIVE SOLDA INOX x AÇO DOCE TUBOS E CHAPAS.
OK 8130 Ø1,5 (AWS - E - 308 L)
OPÇÃO:
OK 8150 Ø 2,0 (AWS - E - 308)

3-NAS OBRAS DO LITORAL AS PROTEÇÕES DA ESCADAS E GUARDA-CORPO SERÃO EXECUTADOS EM ALUMÍNIO. OS DEGRAUS E MONTANTES PERMANECERÃO EM AÇO INOX.



PLANT
EBCAL: 125




PLANTA NA PASSARELA
EBCNA: 120




 CORSAN COMPANHIA RIOGRANDENSE DE SANEAMENTO	
CIDADE PADRÃO	CÓDIGO / CIDADE / PROJETO 12485 - 000 - AR
OBRA ESCADAS P/ RESERVATÓRIO INTZE 500 m3	PROJETO ARQUITETÔNICO
PRANCHA INSPEÇÃO, VENTILAÇÃO E ARGOLAS	DATA MAI/2001
EBCALA INDICADAS	
PROJETOISTA ARQ. ALICE KEUNECKE DILMAR ROCHA DENIS ROSA	DESENHO AUTOCAD 2000 OSWALDO HEREDIA NOME DO ARQUIVO RESERV. 500 m3
PLANTA Nº 01	TOTAL PLANTAS 02





ESCADA 4 DO CONUTO ATÉ A COBERTURA

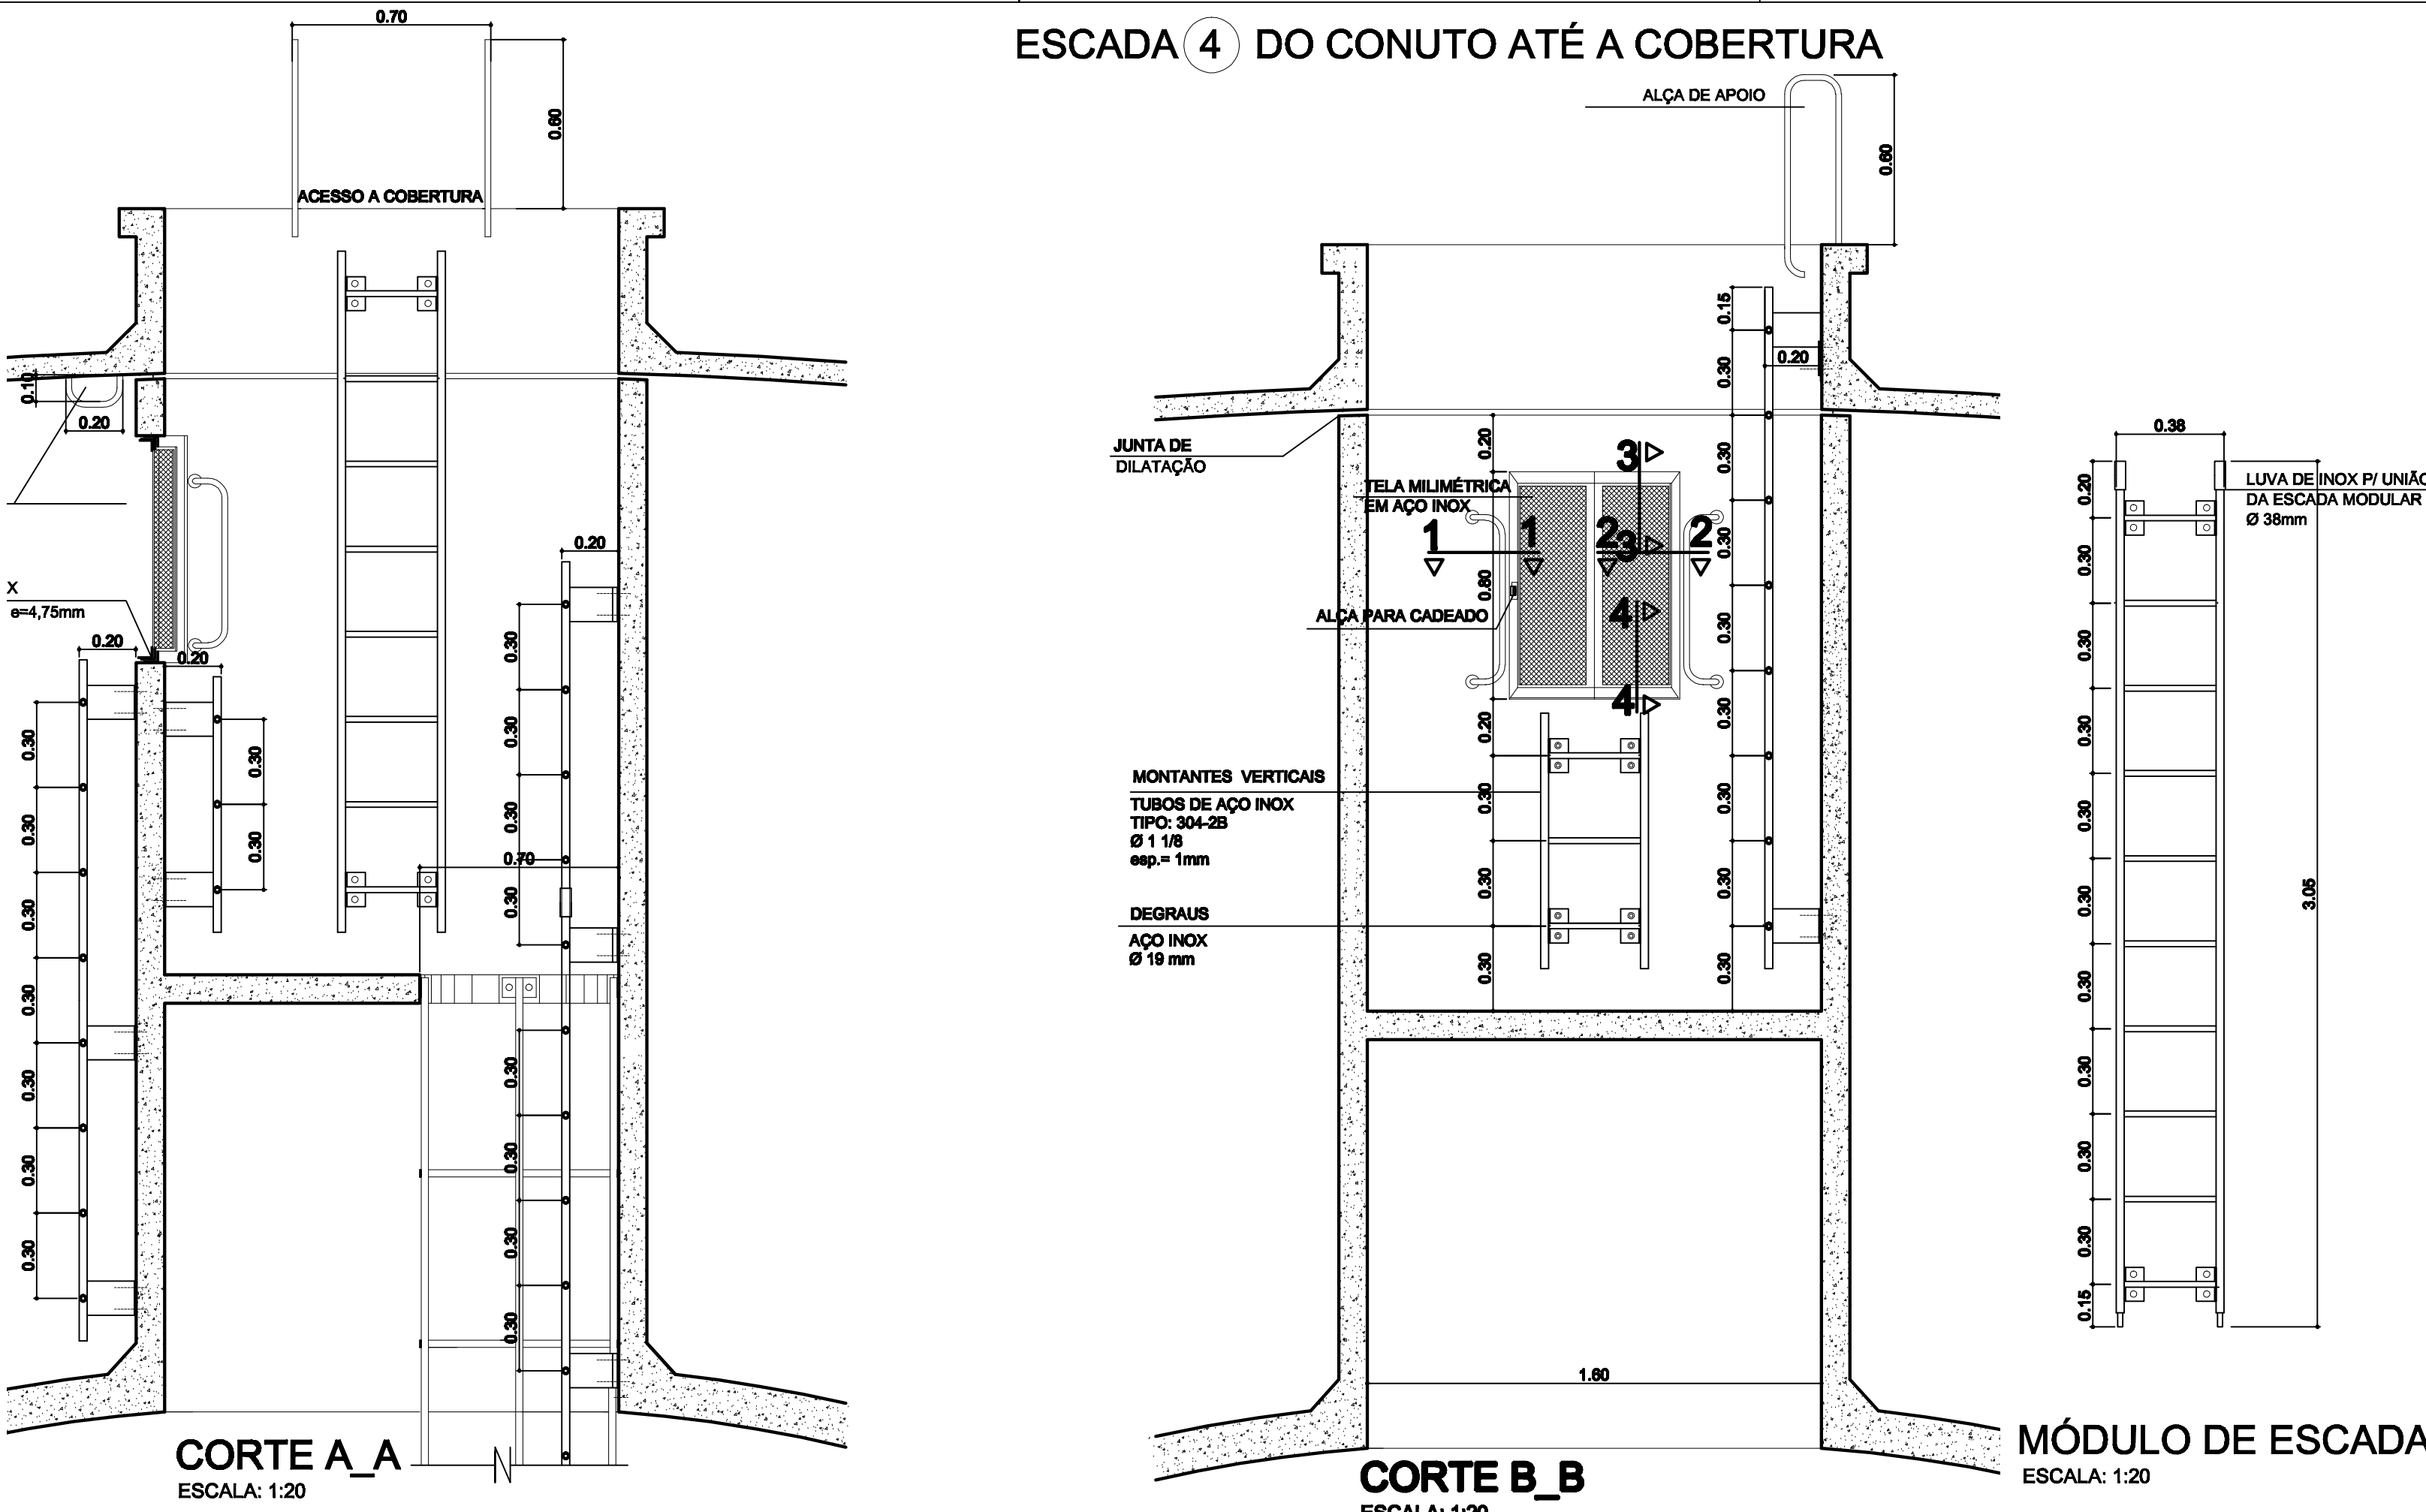

ESCADA (2) NO PILAR ATÉ A PASSARELA

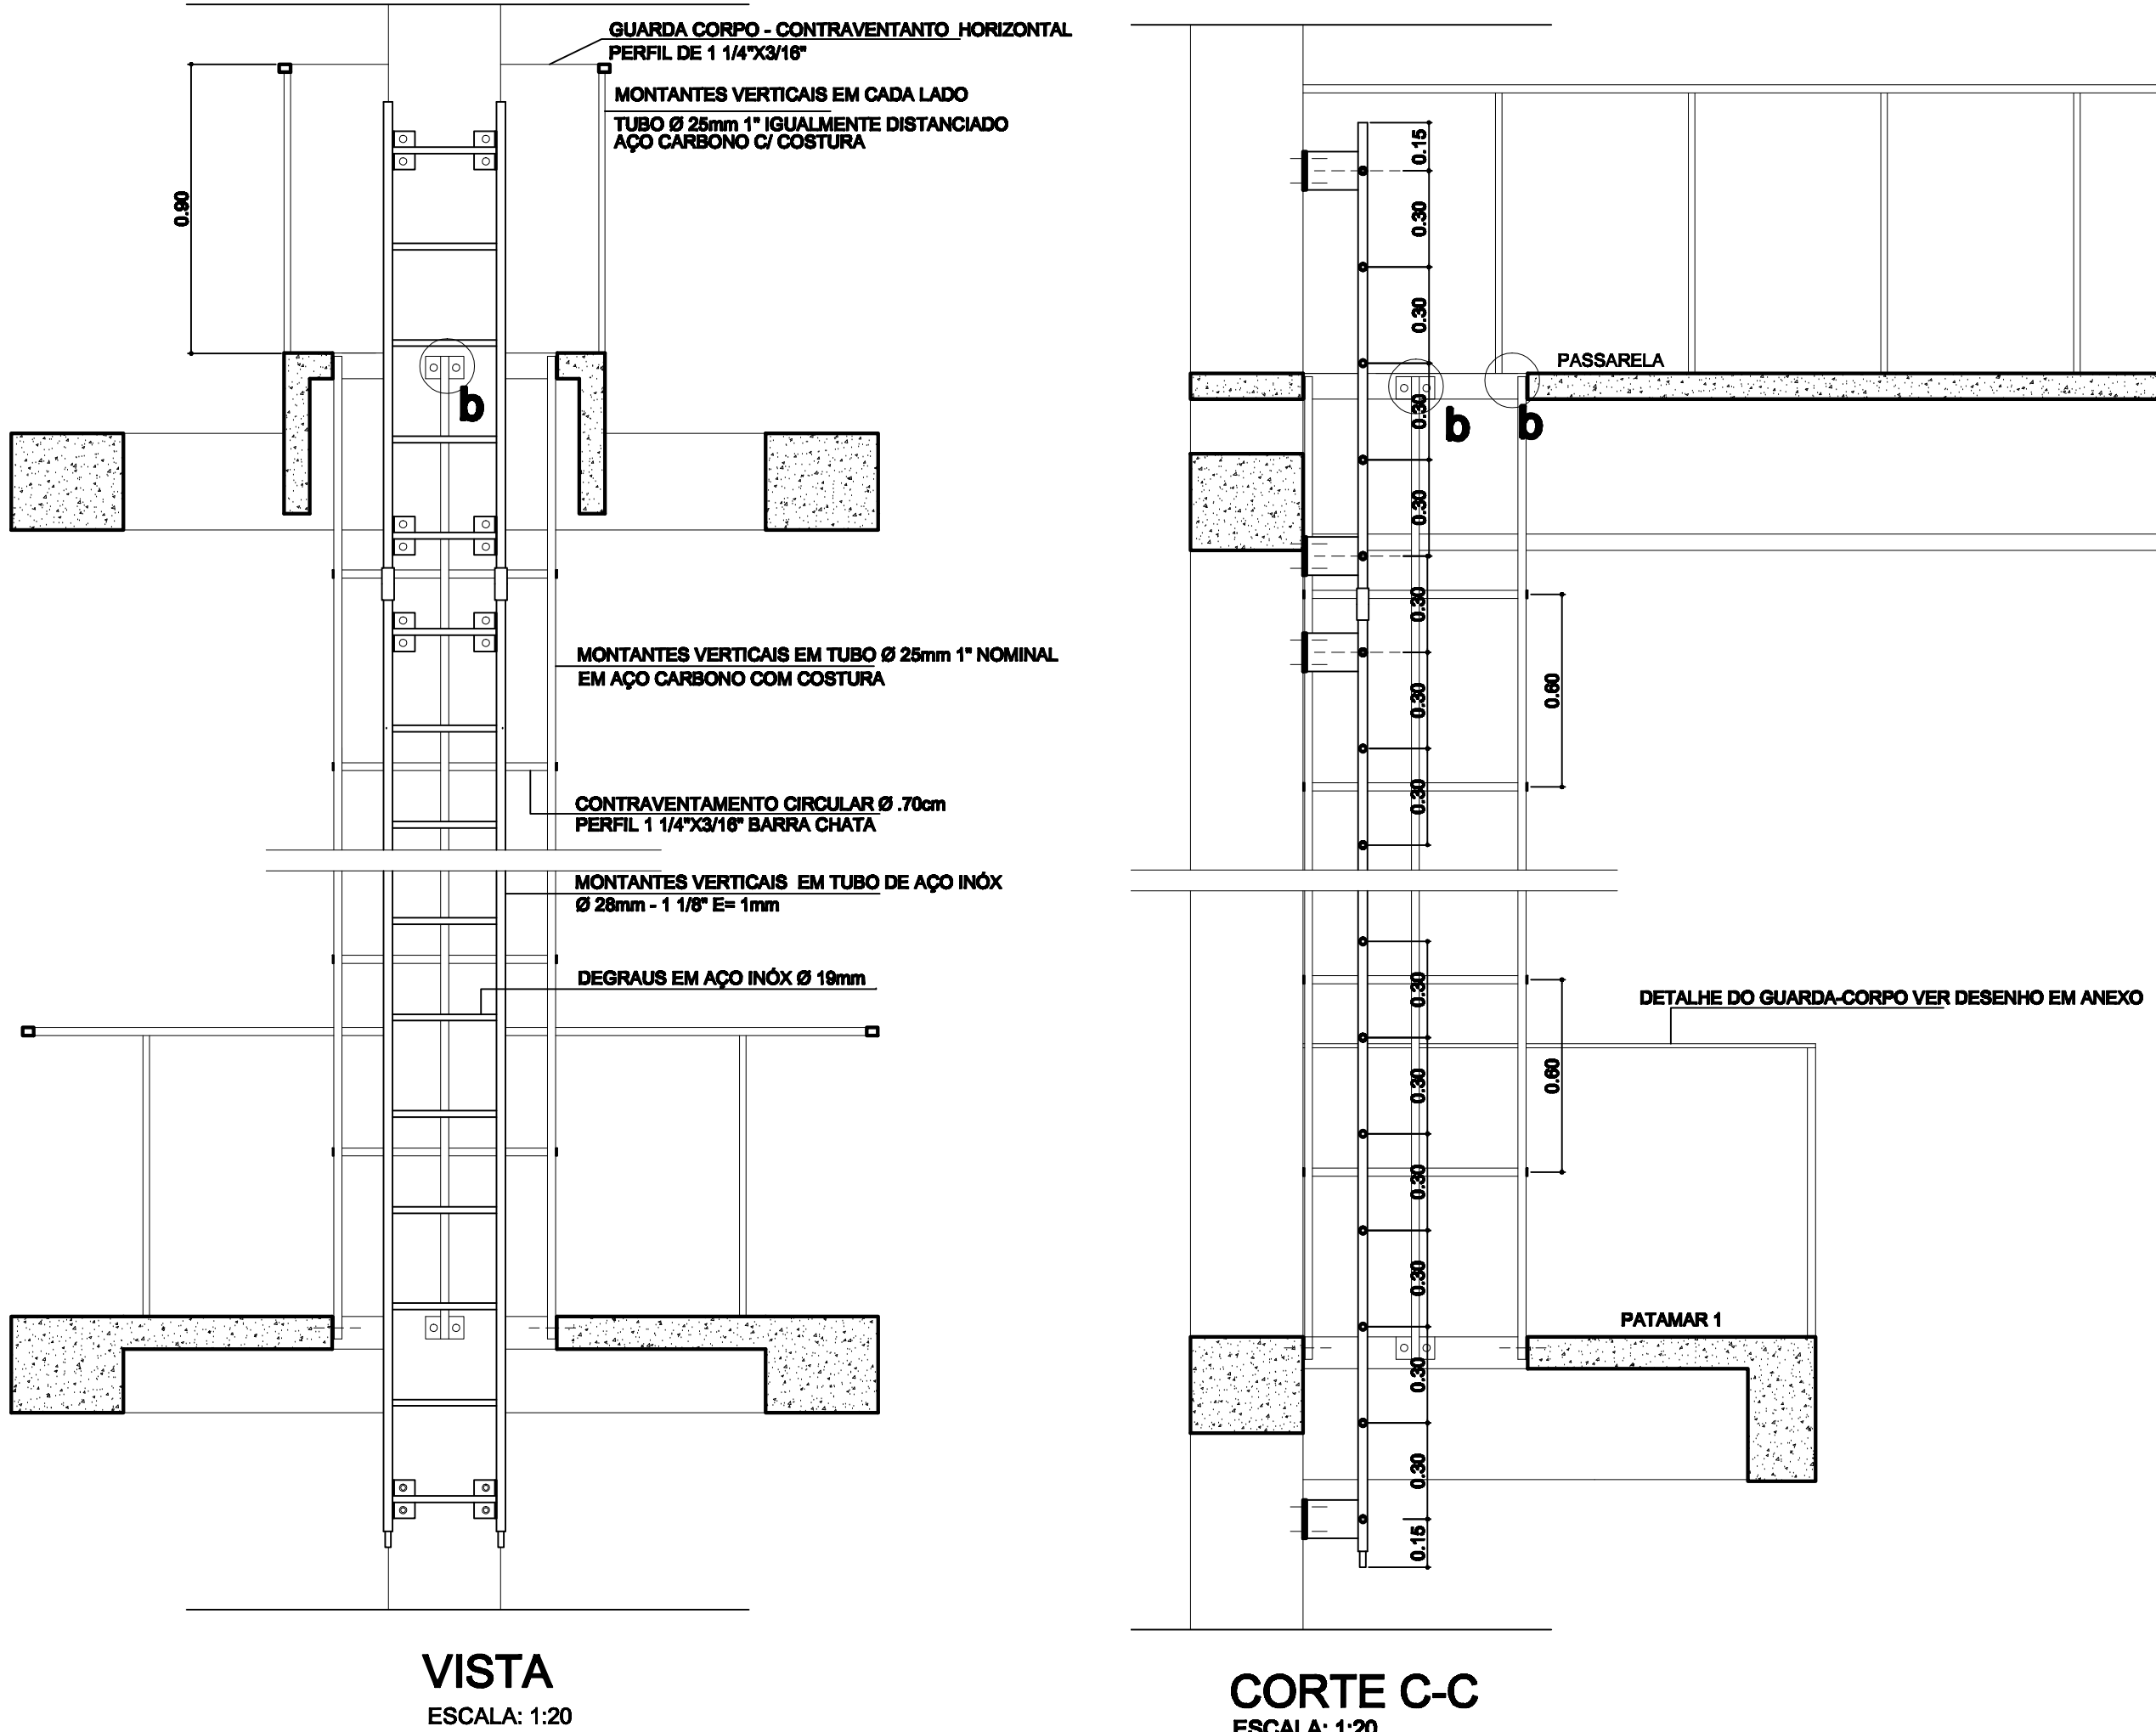

ESCADA ③ DA PASSARELA ATÉ O CONDOTO

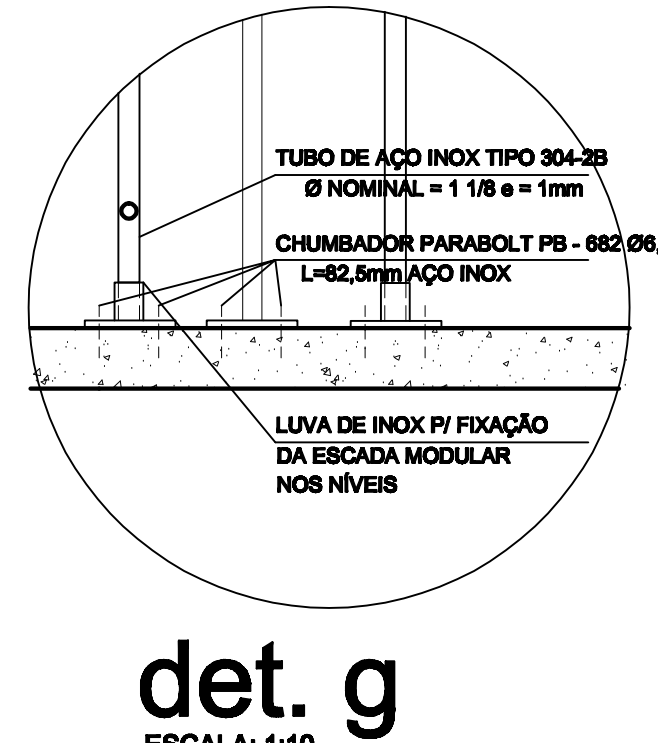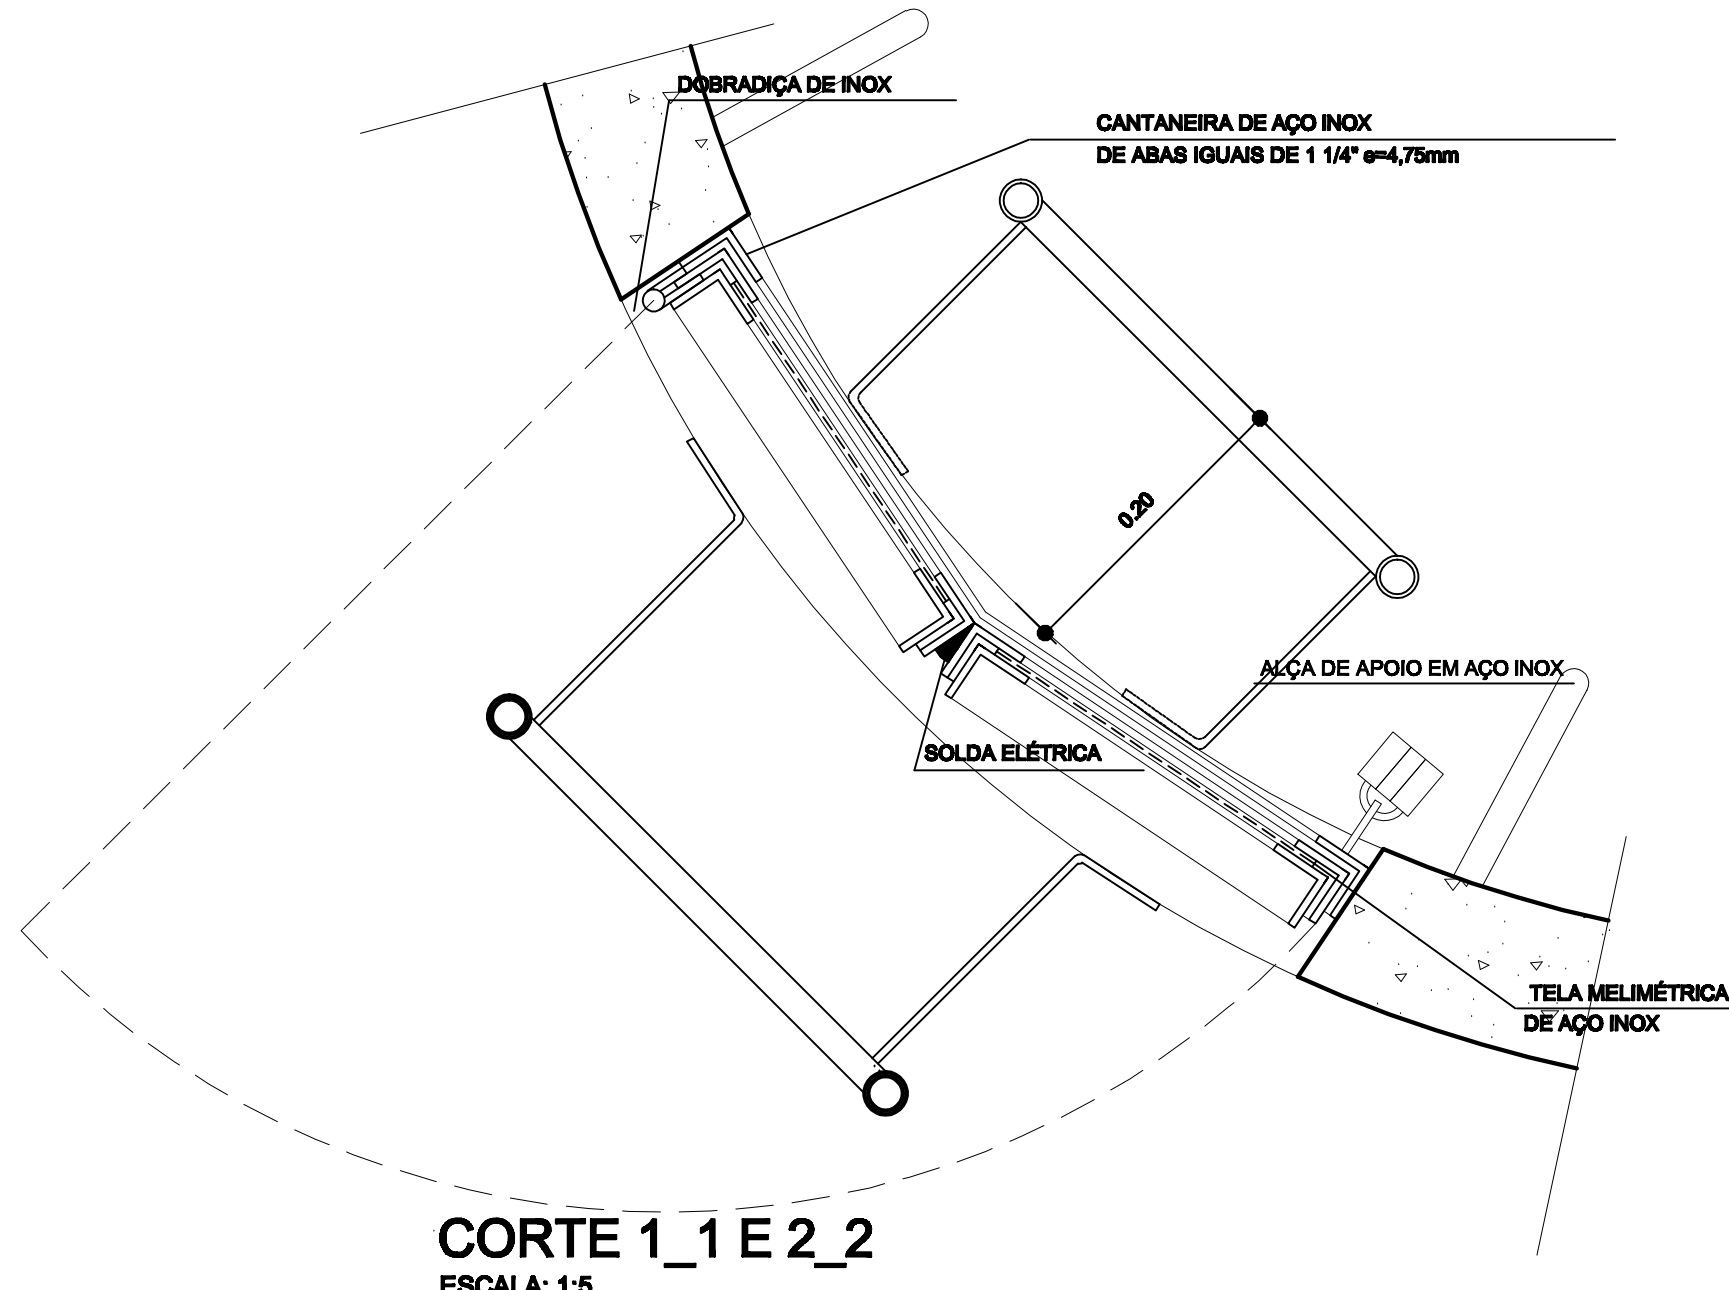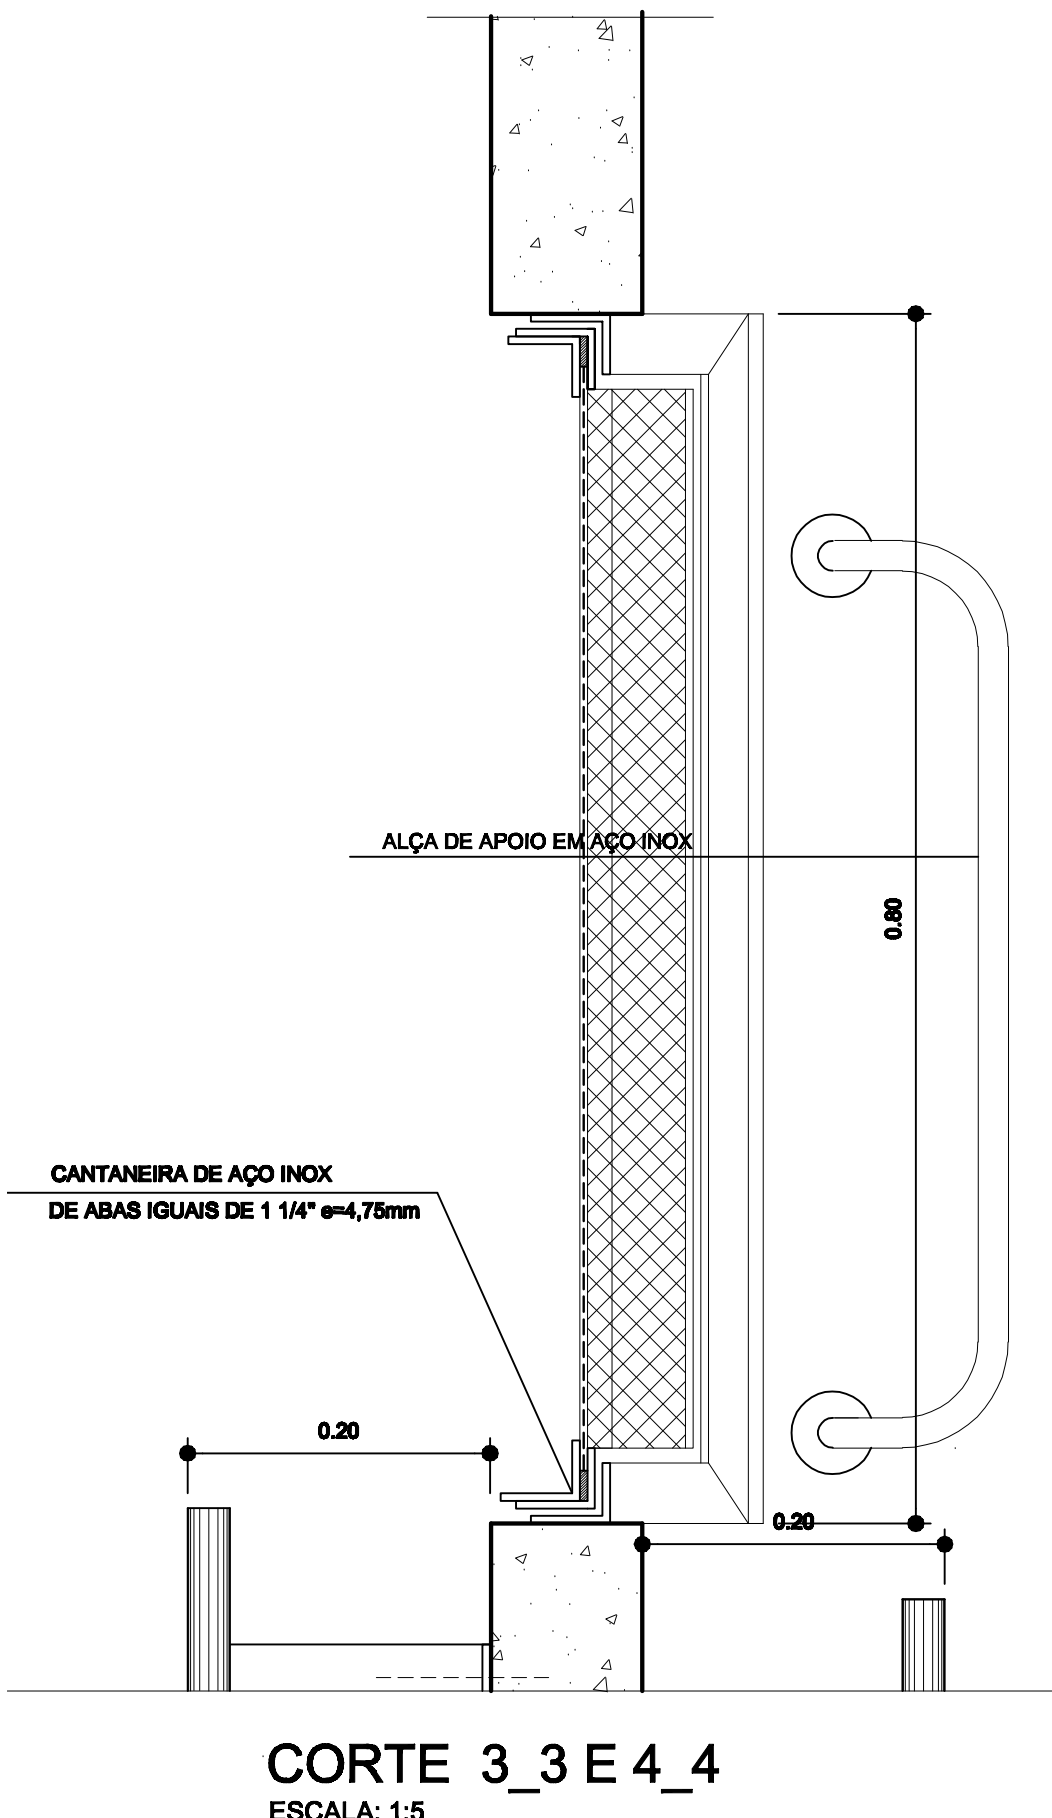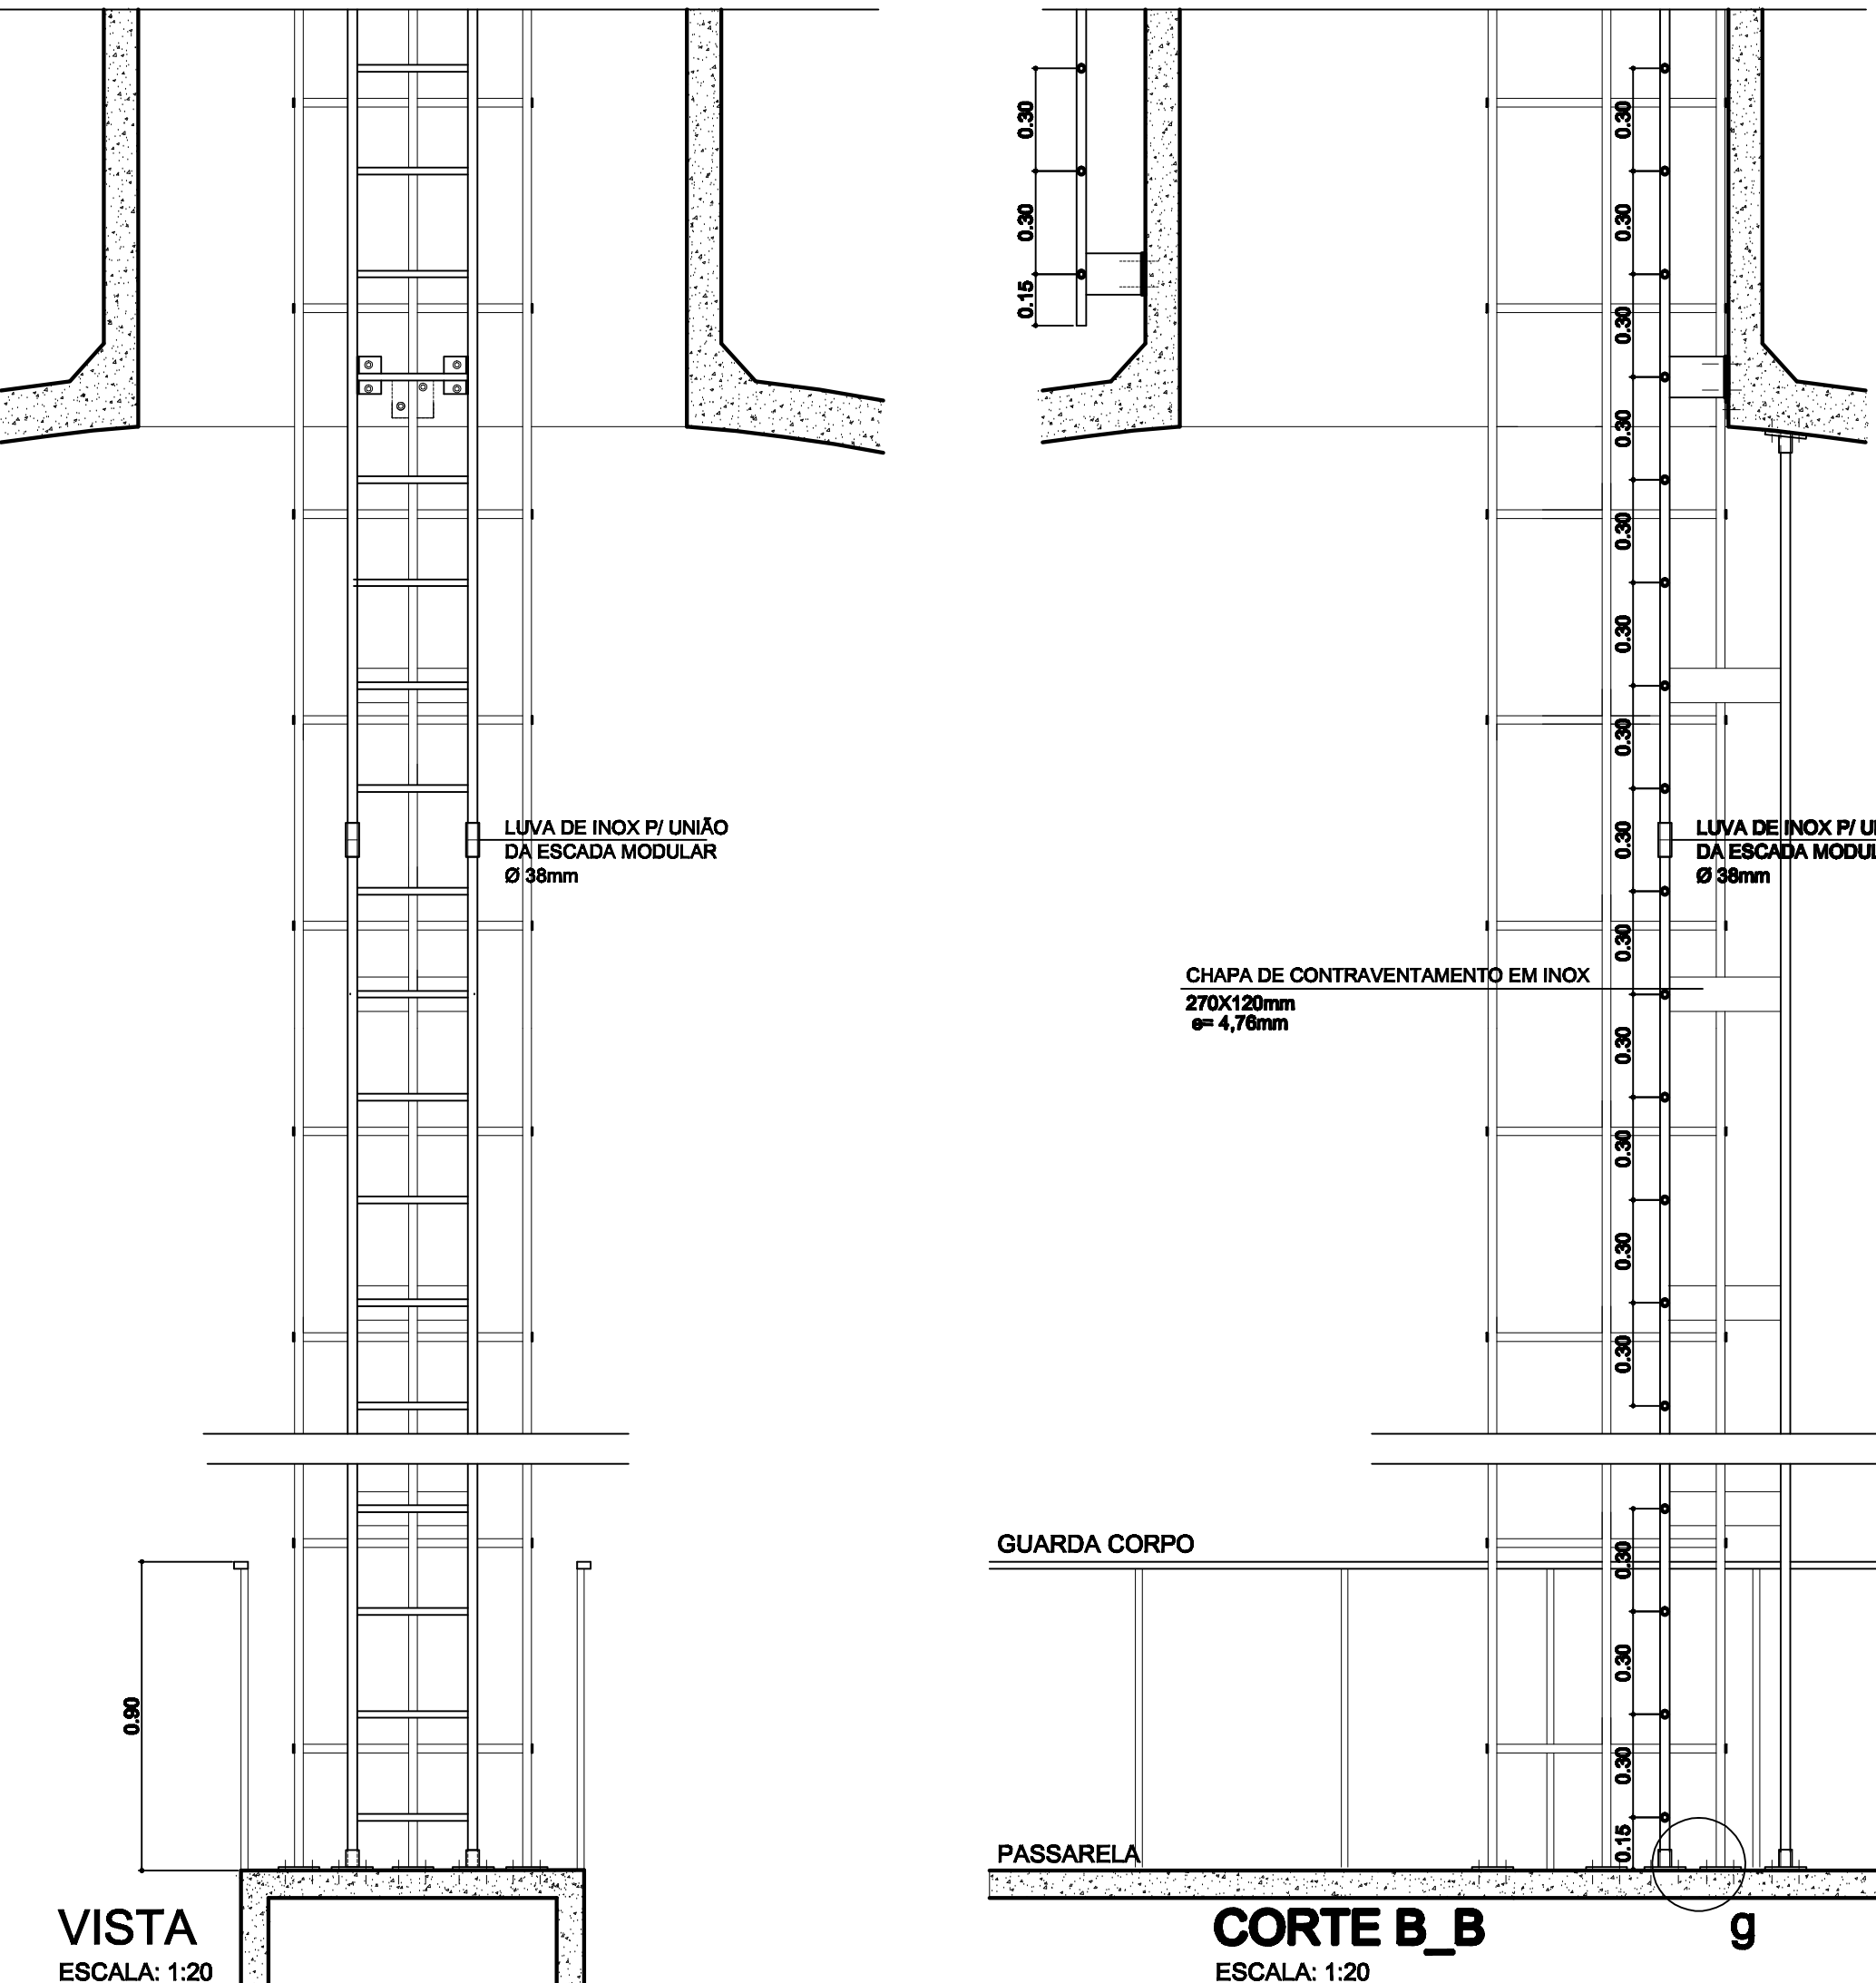

 CORSAN COMPANHIA RIOGRANDENSE DE SANEAMENTO	
CIDADE PADRÃO	CÓDIGO / CIDADE / PROJETO 12465 - 000 - AR
OBRA ESCADAS P/ RESERVATÓRIO INTZE 500m3	PROJETO ARQUITETÔNICO
PRANCHA CORTES, VISTAS E DETALHES	DATA MAI/2001
ESCALA INDICADAS	
PROJETISTA ARO. ALICE KEUNECKE DILMAR ROCHA DENNIS ROSA	DESENHO autodes 2000 OSWALDO HERÉDIA NOME DO AGRUPO RESFV 500m3
PLANTA Nº 02	
TOTAL PLANTAS 02	