




ESCALA: 1:50
PODERÁ SER INSTALADO NAS DIVISAS LATERAIS E DE FUNDO CONFORME
INDICADO NO PROJETO ARQUITETÔNICO DE IMPLANTAÇÃO

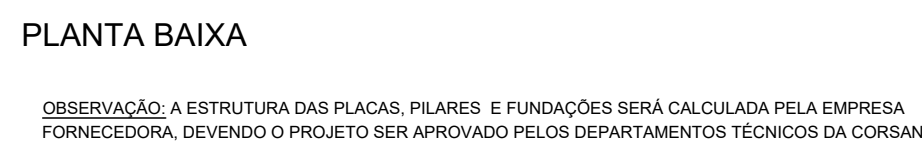

DEVERÁ SER INSTALADA NA FACE VOLTADA PARA O LOGRADOURO, CONFORME INDICADO NO PROJETO ARQUITETÔNICO DE IMPLANTAÇÃO.

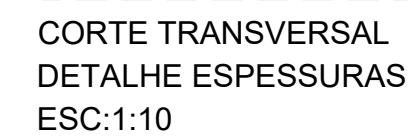


ELEVAÇÃO FRONTAL

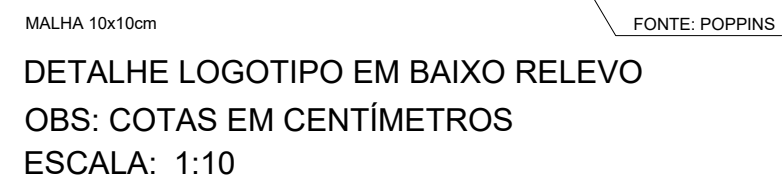


ESCALA: 1:25



DEVERÁ SER INSTALADO NA DIVISA COM O
LOGRADOURO E NAS DIVISAS LATERAIS EM ÁREAS
PÚBLICAS, CONFORME INDICADO NO PROJETO
ARQUITETÔNICO DE IMPLANTAÇÃO.

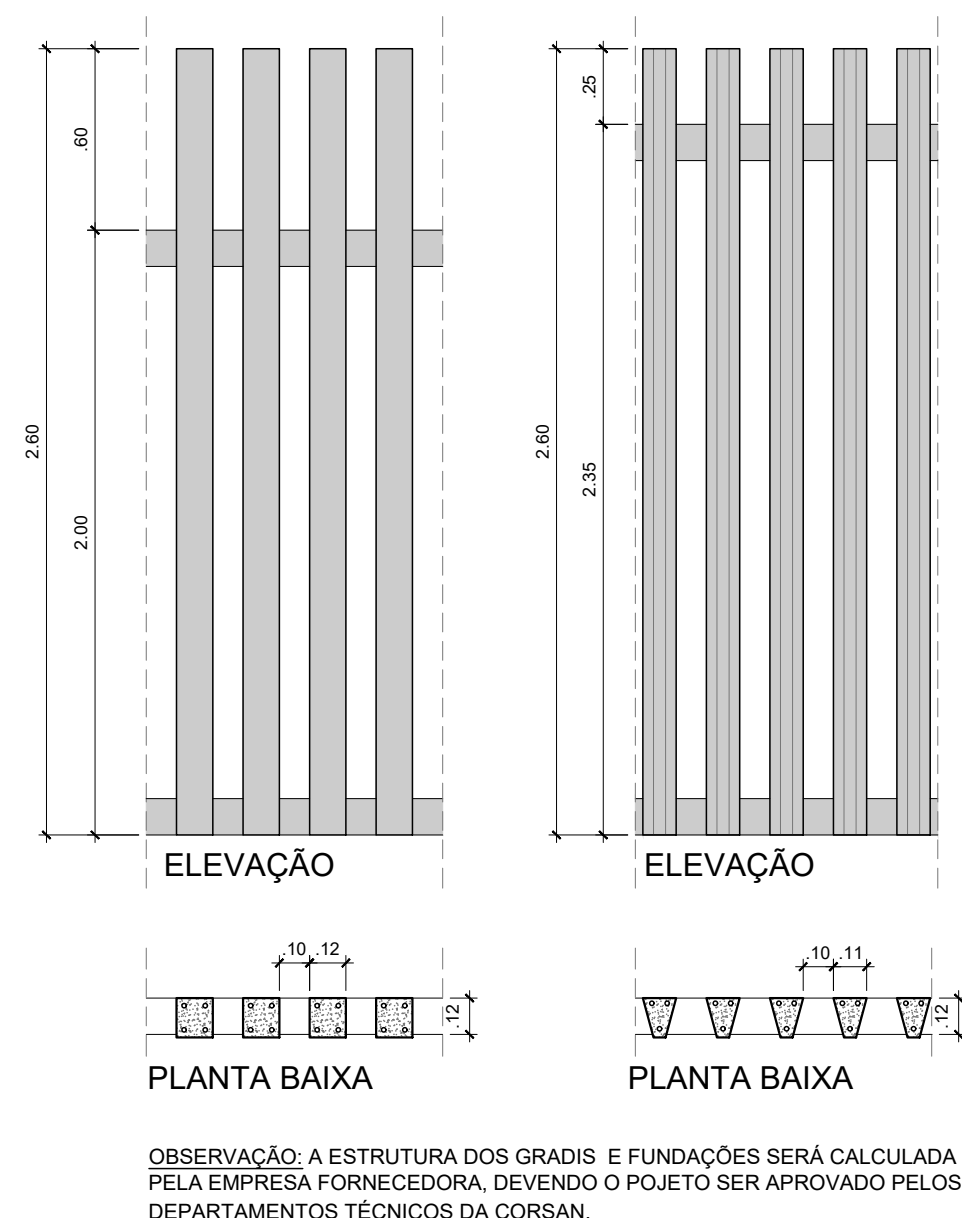

ESCALA: 1:50

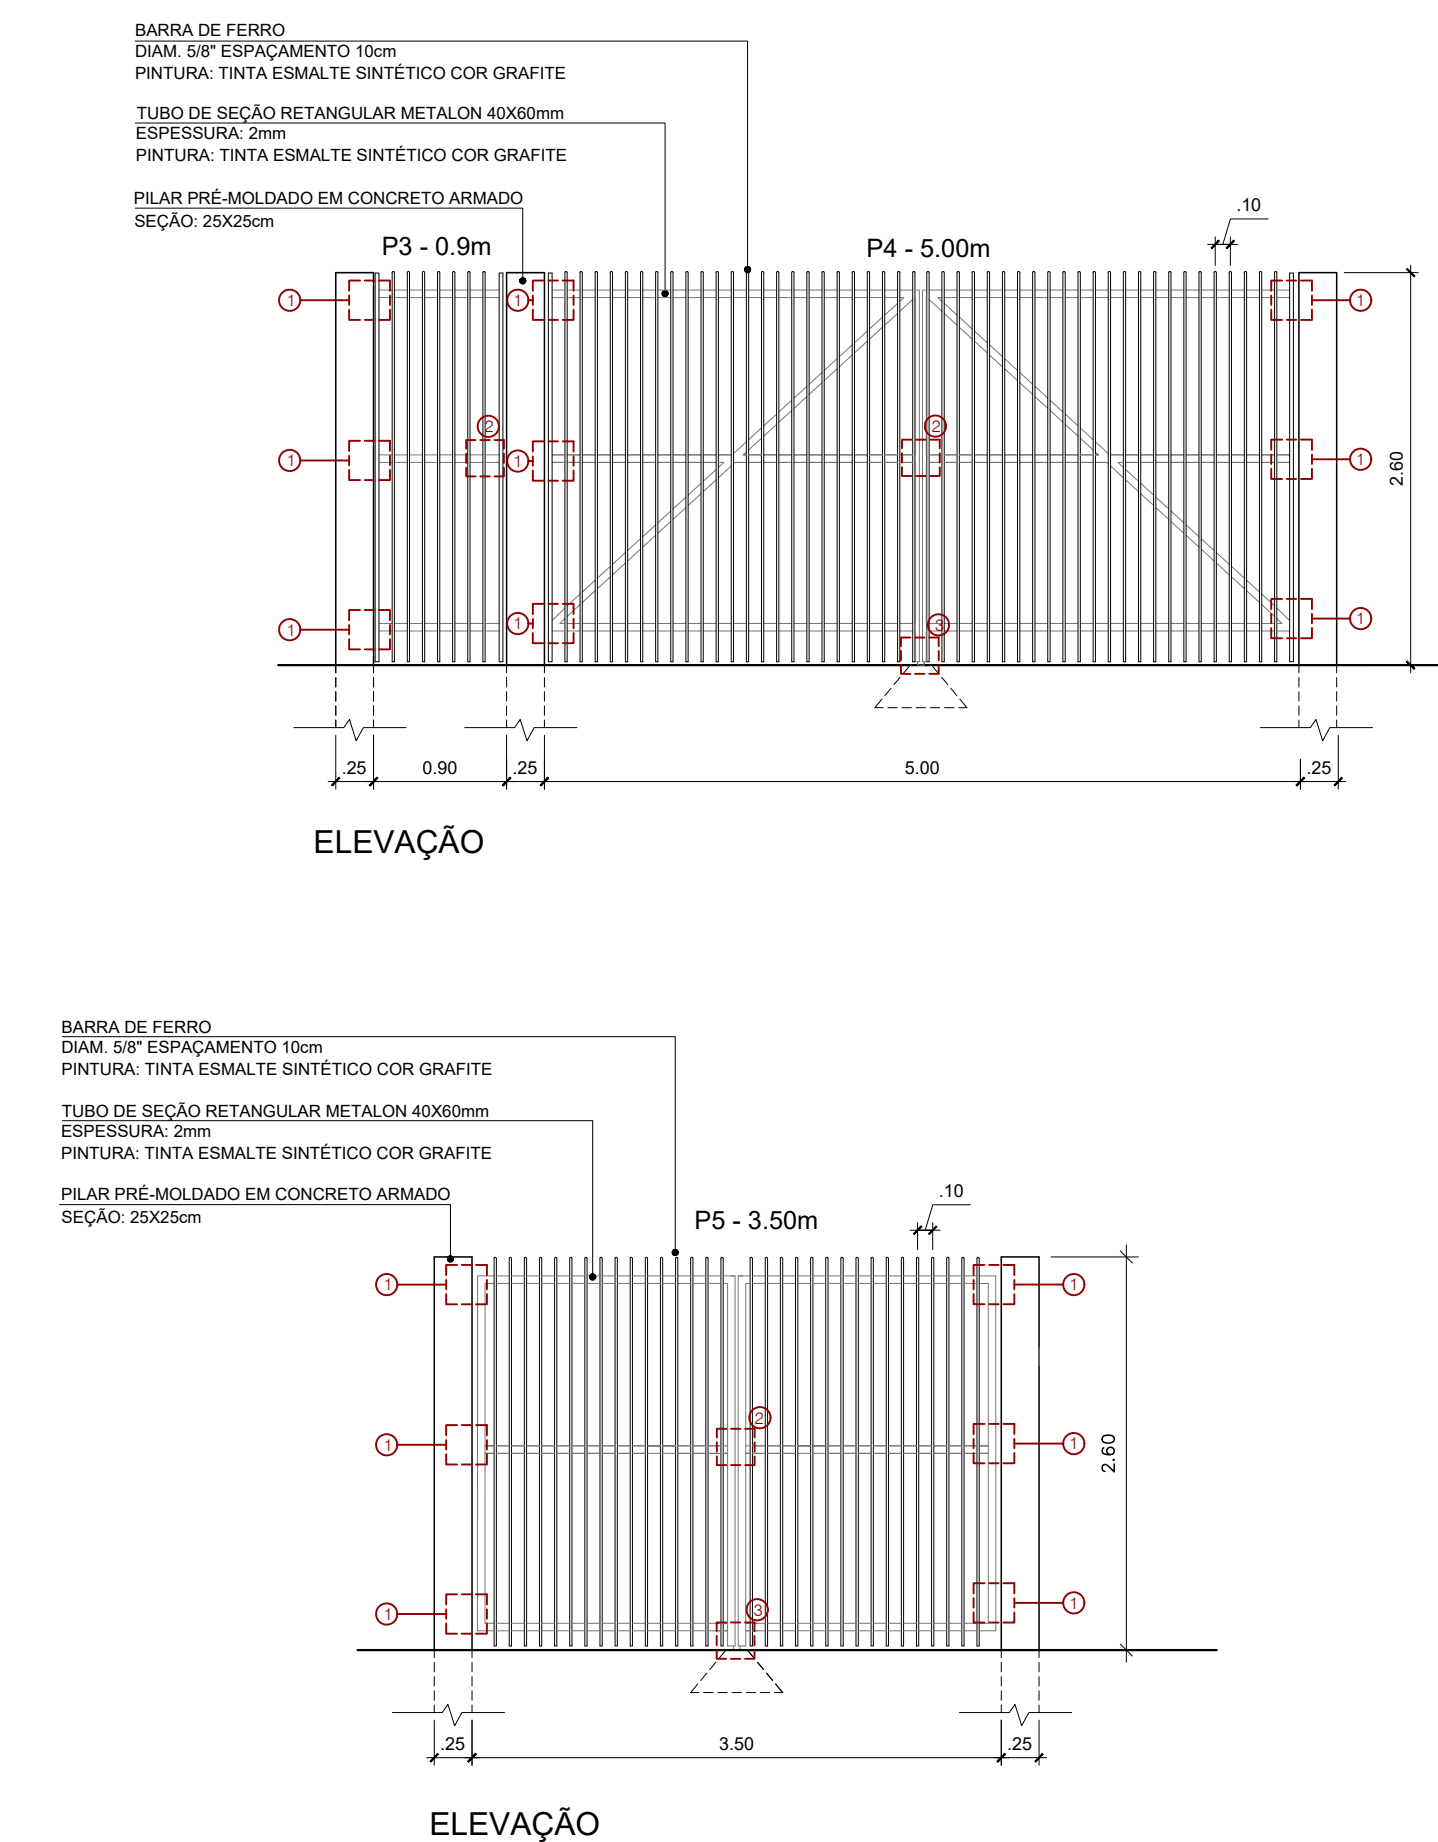

ESCALA: 1:10

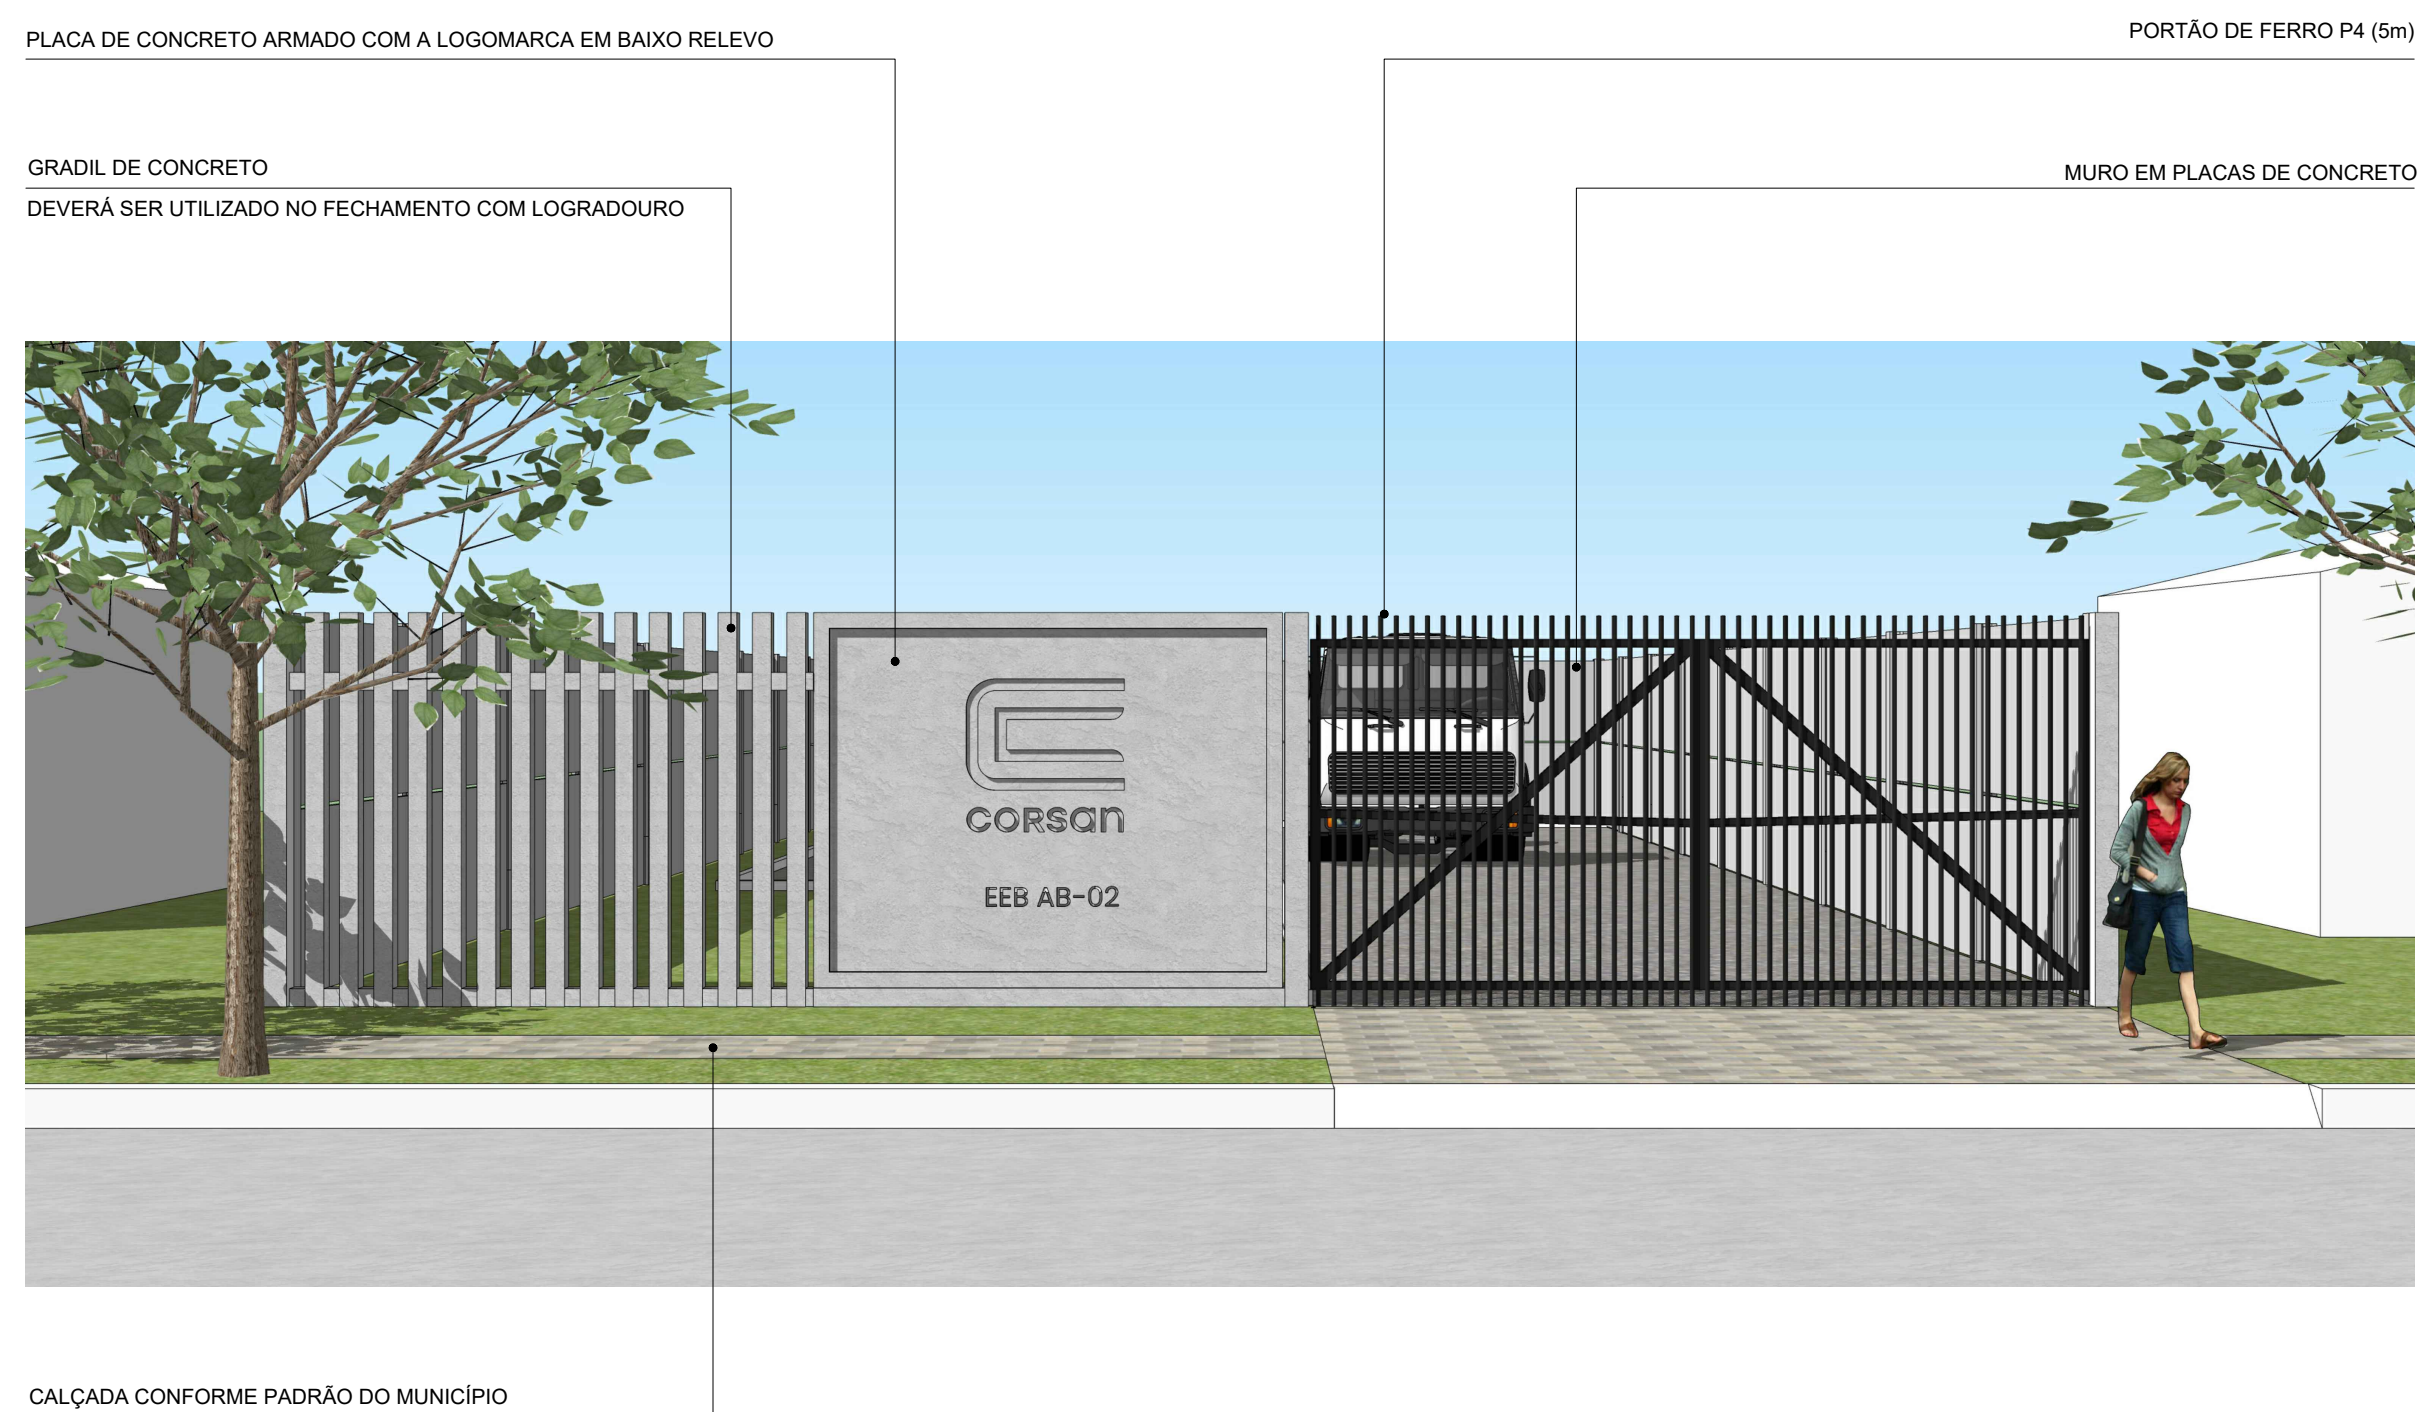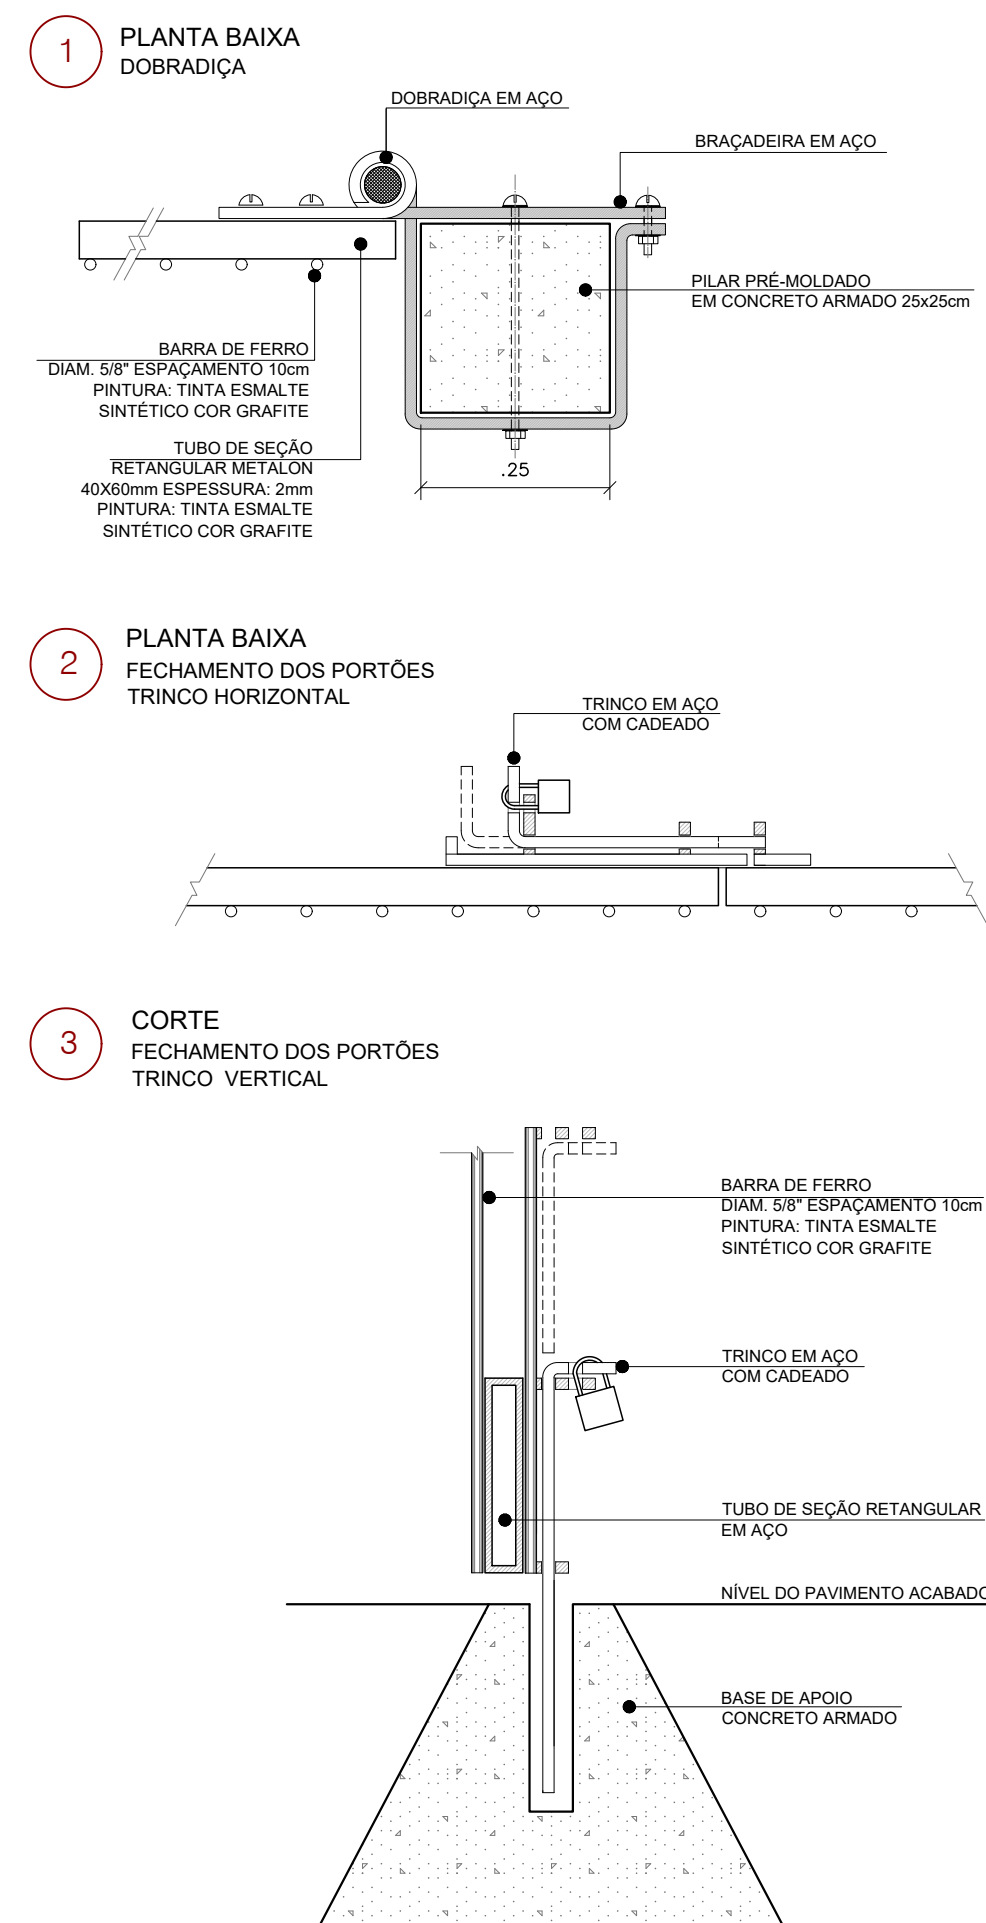

02			
01	ALTERAÇÃO DO LOGOTIPO	NATÁLIA S. B.	15/06/2021
00	EMISSION INICIAL DA REVISÃO	CLÁUDIA F.	14/08/2014
REV.	ASSUNTO	RESPONSÁVEL	DATA

CONTRATADA(S)	RESPONSÁVEL TÉCNICO	
	PROJETISTA	DESENHO



PROJETISTAS / RESPONSÁVEIS TÉCNICOS

Arq. CLÁUDIA F. JÄHNEL - CAU 31334-3 / Arq. WAGNER FINGER HORBE - CAU A4524-7
 Arq. SABRINA CORRÊA - CAU A97088-3
 Arq. NATÁLIA SACCARO BASSANESI - CAU A9264-2

ARQUITETURA DEXP/SP/UPRO	ANÁLISE DE PROJETO	DESENHO CLÁUDIA
------------------------------------	--------------------	--------------------

DIRETOS AUTORIZAR RESERVADOS - PROIBIDA A REPRODUÇÃO TOTAL OU PARCIAL, DESTA DESENHO SEM O EXPRÉSSO CONSENTIMENTO DO PROPRIETÁRIO

MUNICÍPIO		NOME DO ARQUIVO	
PADRÃO		000-0000000-PAD-GER-ARQ-01-PADCerca-R01.dwg	
UNIDADE	CÓD. CIDADE / NÚM. PROJETO		
SISTEMA DE ABASTECIMENTO DE ÁGUA / ESGOTAMENTO SANITÁRIO			000-0000000
EX. ESTAÇÃO DE TRATAMENTO DE ÁGUA / ESGOTO			
ETAPA DE PROJETO			
ASSUNTO	ESCALA		
CERCAMENTO PADRÃO CORSAN			INDICADA
DETALHE CERCAMENTOS EM CONCRETO E PORTÕES	DATA		
			NOV/2014
	PRANCHA		
			01/01