


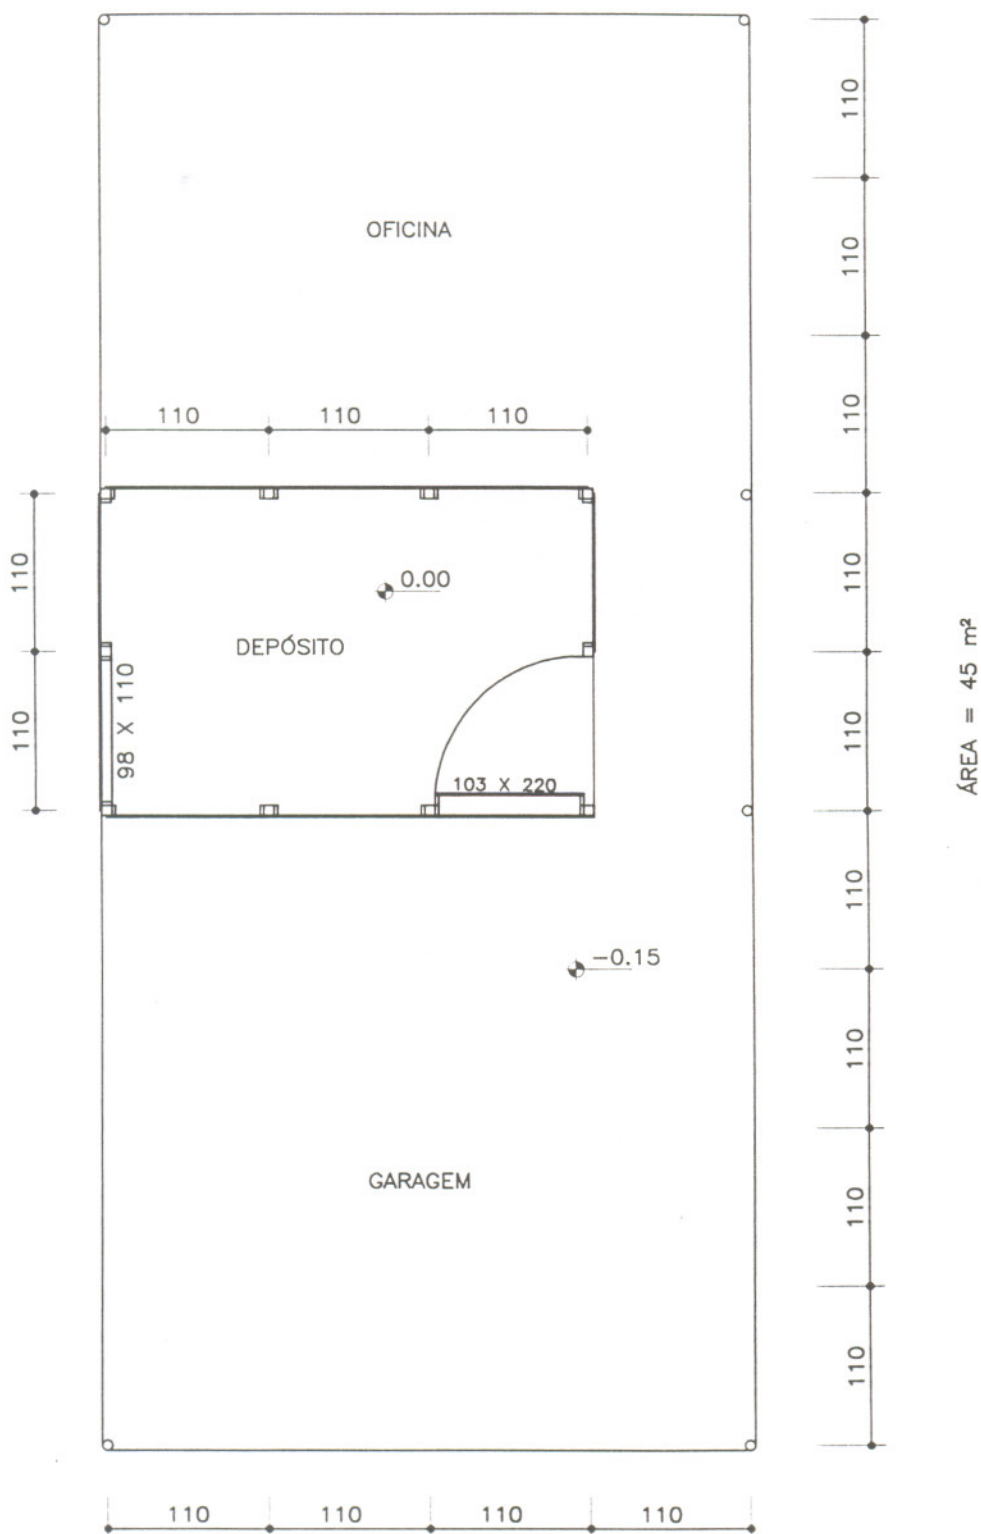

PLANTA BAIXA

MEDIDAS EM CENTÍMETROS