CORSAN

REFEITÓRIO

DES.Nº	01–13
ESCALA	S/ESC.
REVISÃO:	1

(1,20 m² / OPER. + COZINHA)

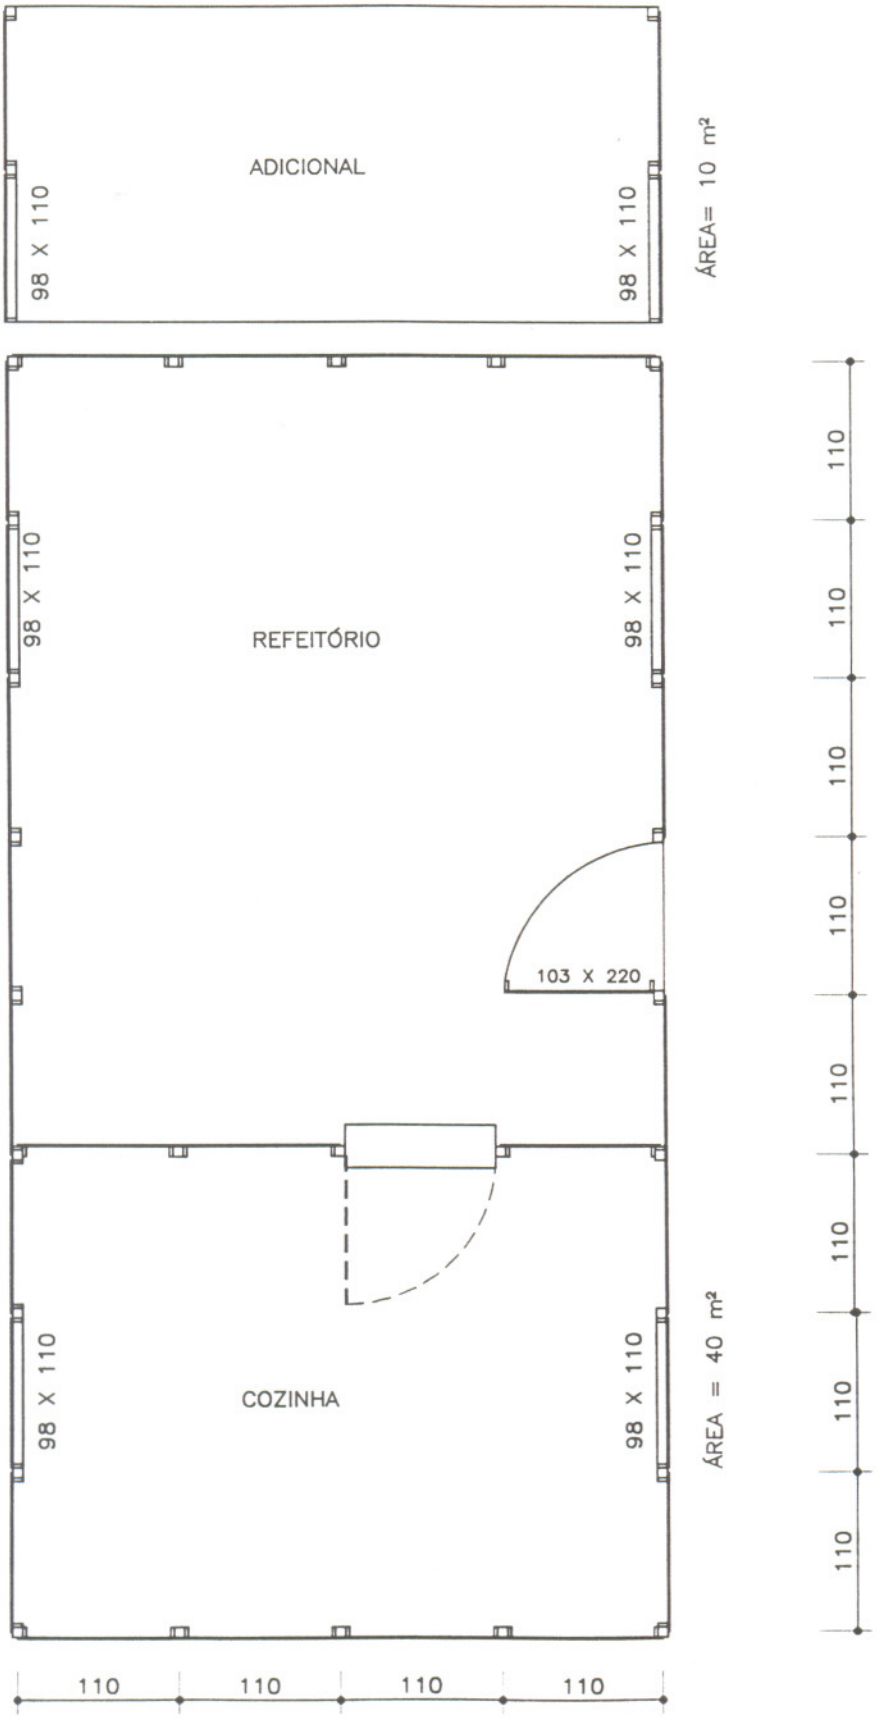

PLANTA BAIXA

MEDIDAS EM CENTÍMETROS